



MOBAC SHOW 2019

第26回 国際製パン製菓関連産業展

2019/2/20 WED → 23 SAT
幕張メッセ
MAKUHARI MESSE / JAPAN

つながる技術、広がる美味しい笑顔

Machinery Materials Marketing
OF BAKERY AND CONFECTIONERY SHOW

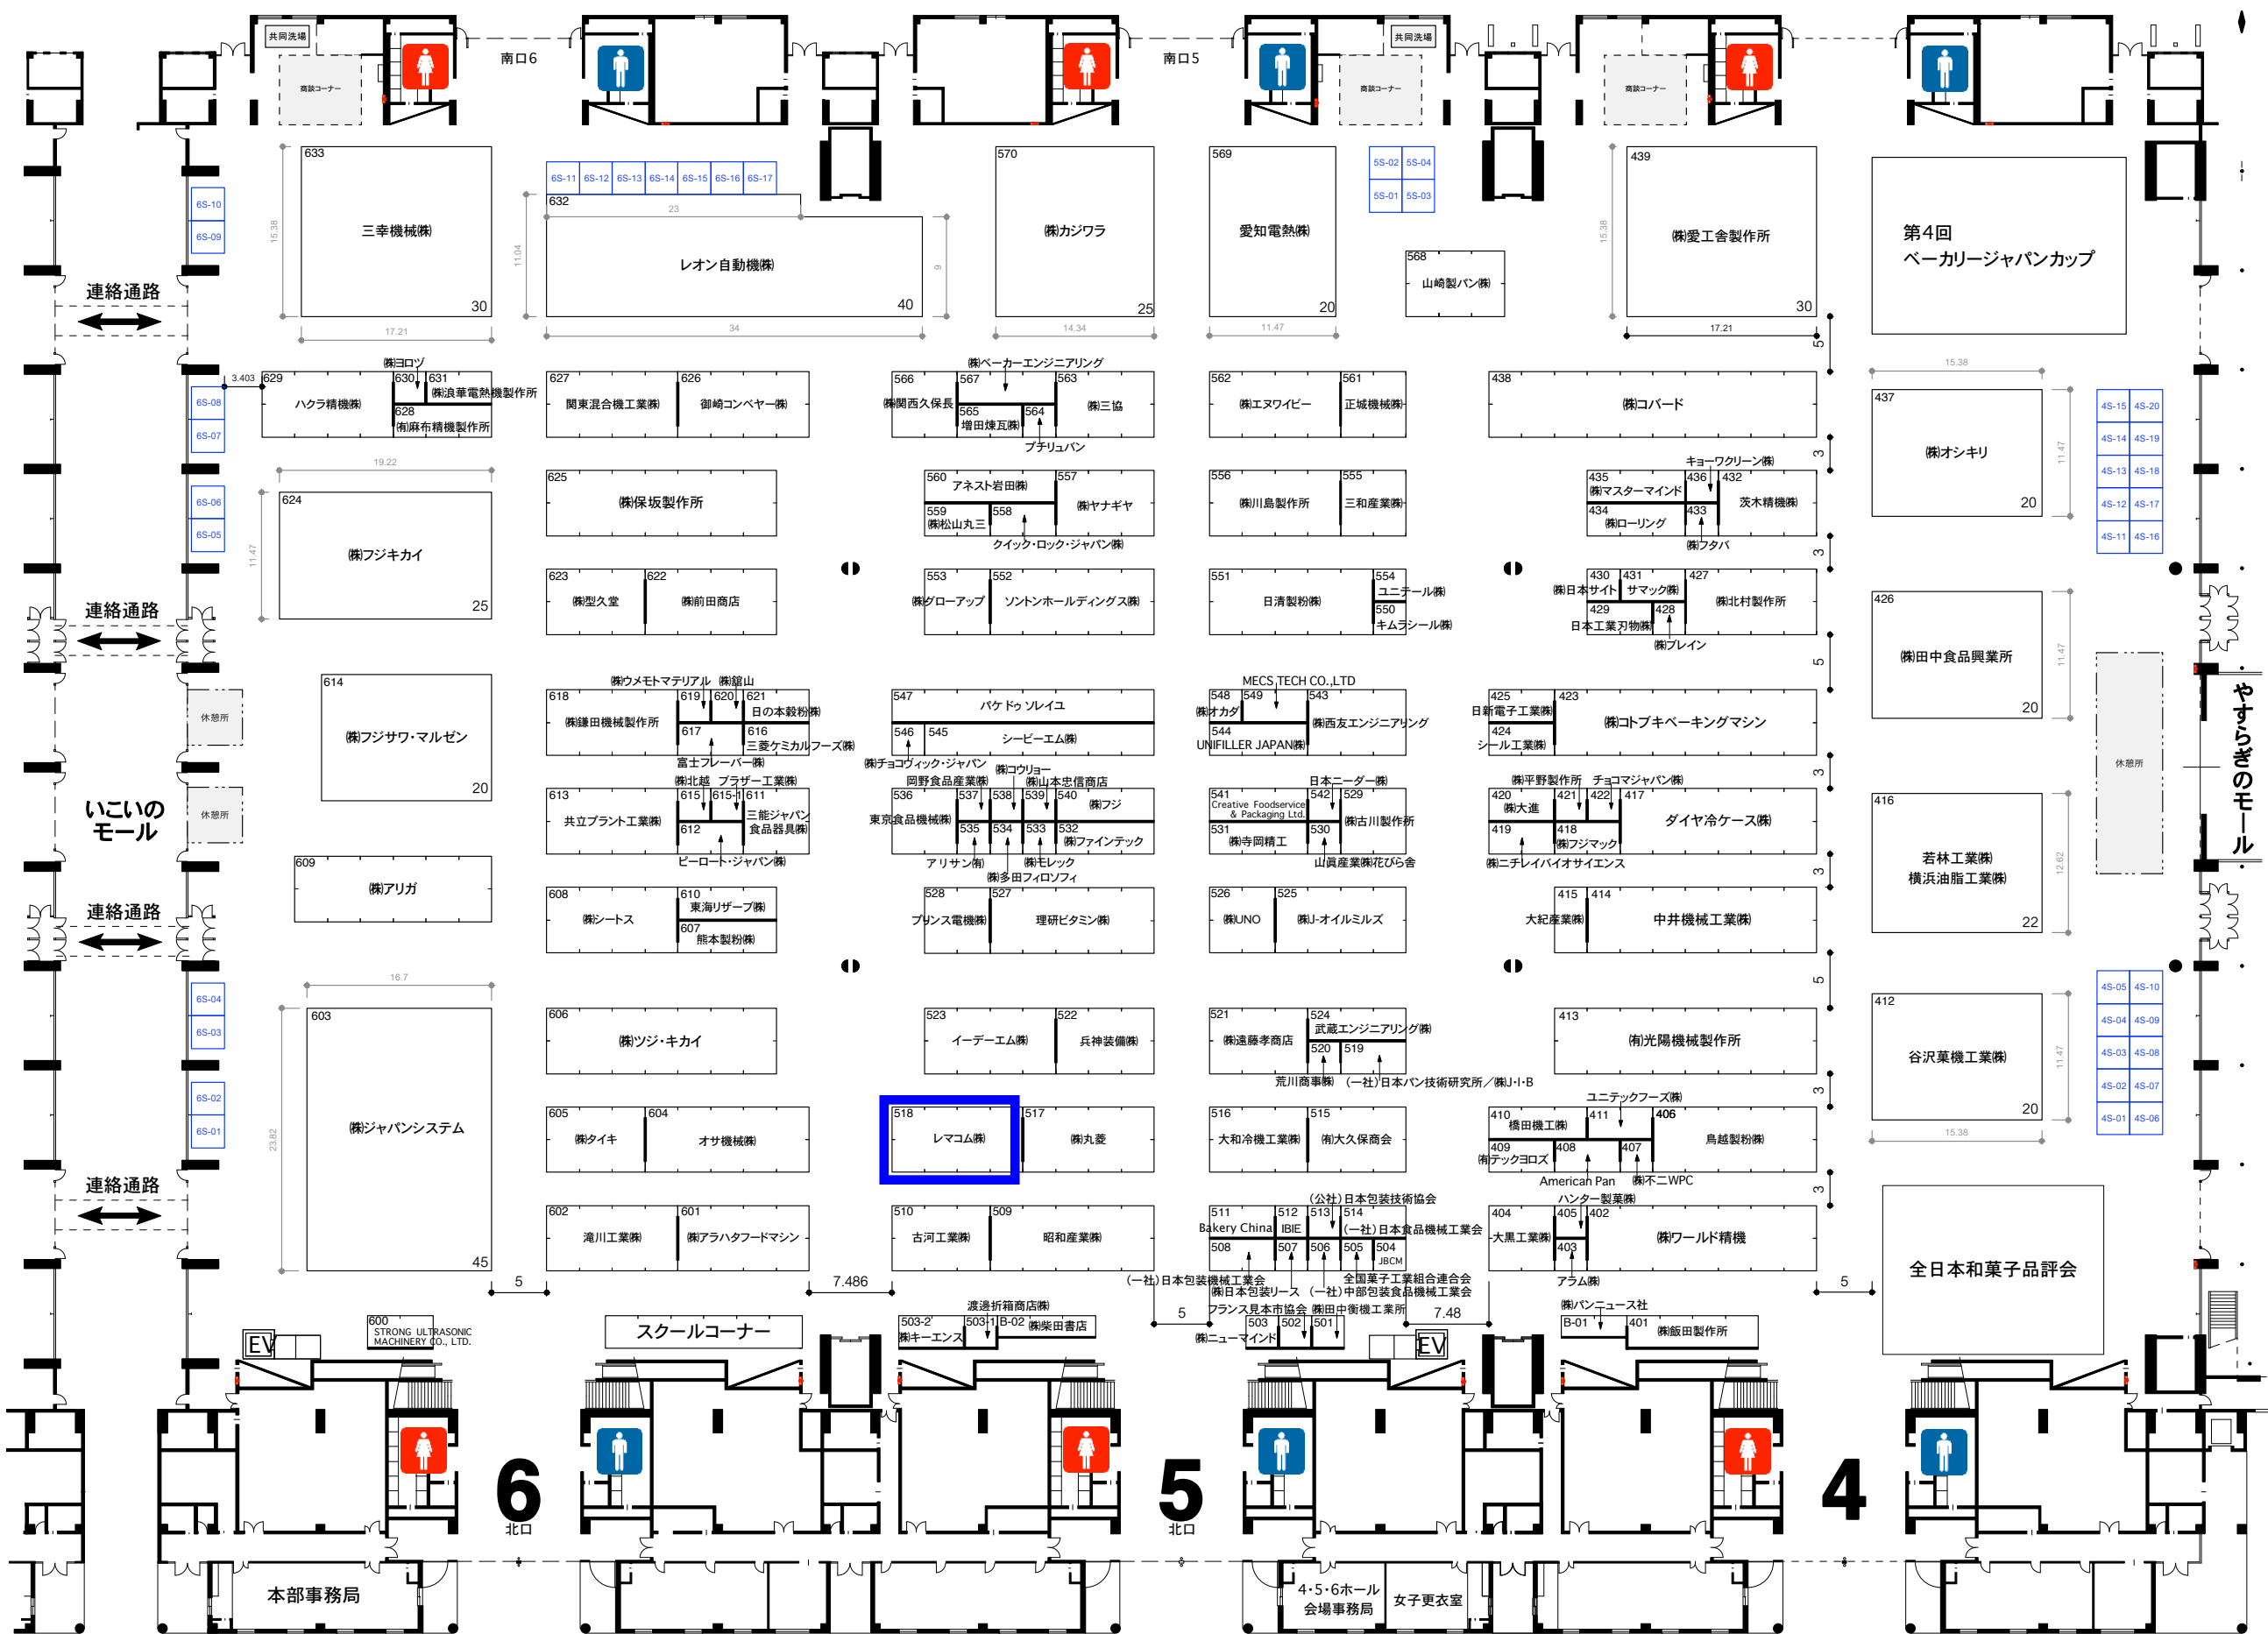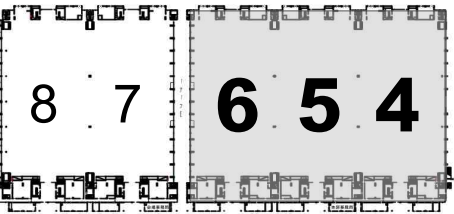

HIROMEYA

Date	Project	Title	Place	Scale	Sheet no.
2018.12.17	MOBAC SHOW 2019	4・5・6ホール平面図	幕張メッセ	1/600	02