

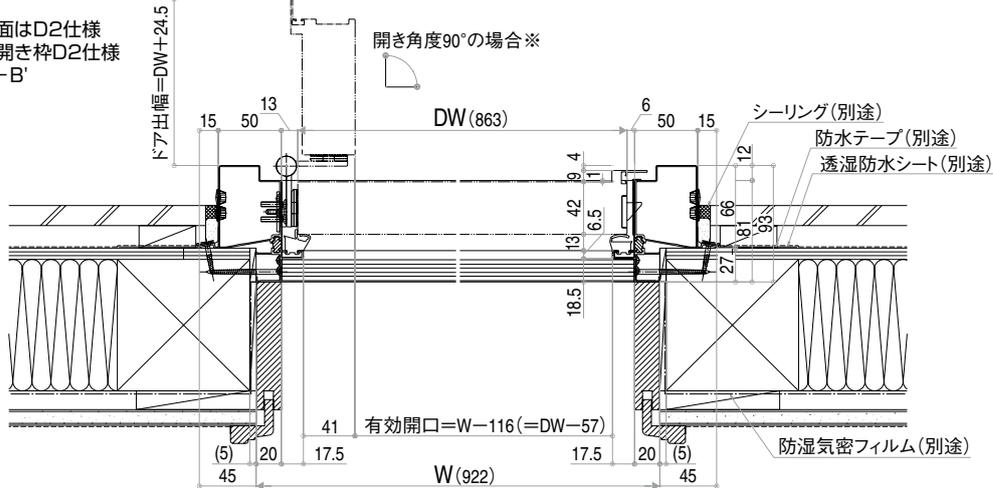
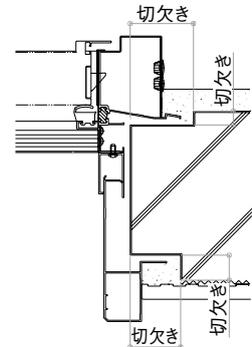
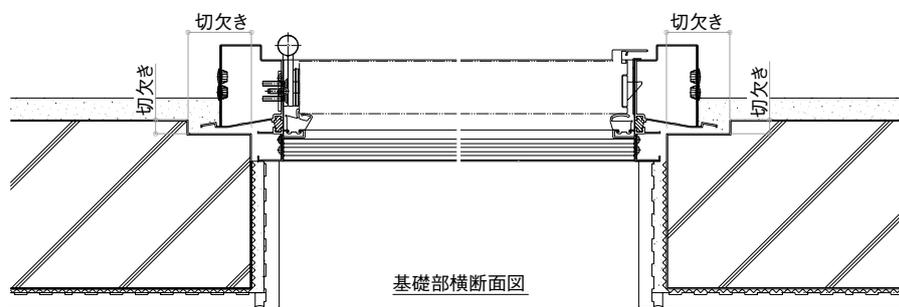
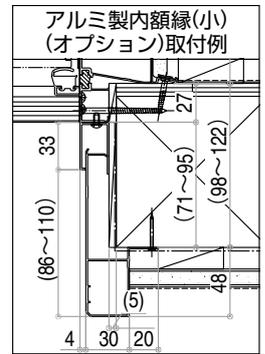
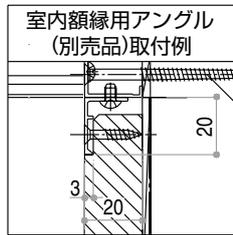


縮尺: 1/6	在 来: E21041002
単位: mm	

● 図面はD2仕様  
● 片開き枠D2仕様  
B-B'

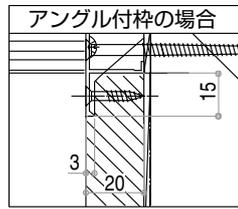


● D4仕様

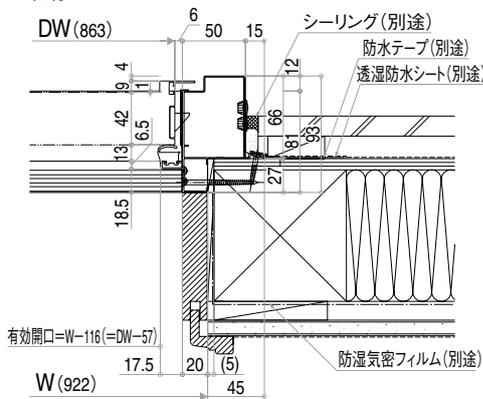


■ ドア枠施工上のご注意

- ドア枠と基礎が干渉しないように切欠きで逃がすなど配慮をお願いします。
- ドア枠取付面より基礎が出ないようにしてください。
- ドア枠と基礎が干渉すると、ドア枠にねじれが生じ光漏れやすすき間風などが発生するおそれがあります。

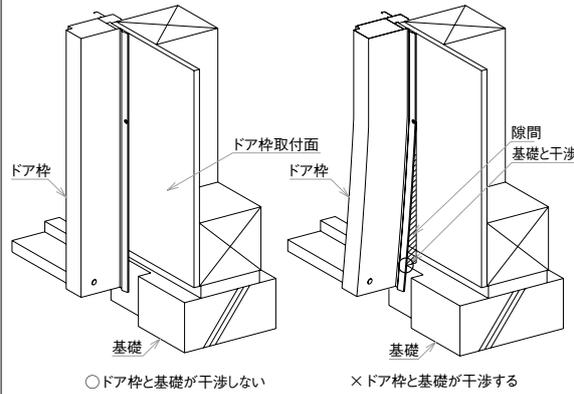

■ アルミ製内額縁施工上のご注意

- 額縁と基礎が干渉しないように切欠きで逃がすなど配慮をお願いします。
- 額縁取付面より基礎が出ないようにしてください。
- 額縁を土間まで伸ばす際に、額縁と基礎が干渉すると、額縁にねじれが発生するおそれがあります。

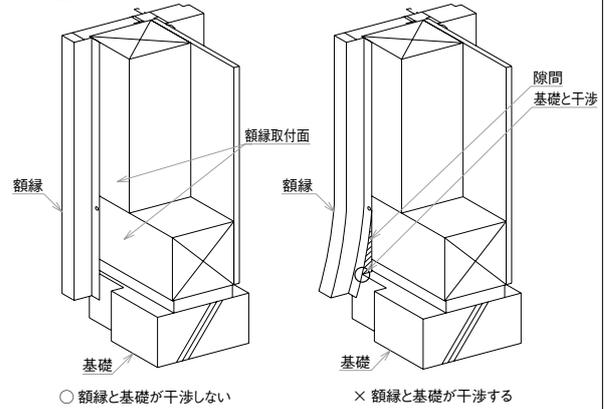

※角度固定式のドアクローザーは開き角度90°の位置で固定できません(85°、129°で固定)。フリーストップ仕様は70°以上の任意の開き角度で固定ができます。