


正面（扉開口側）

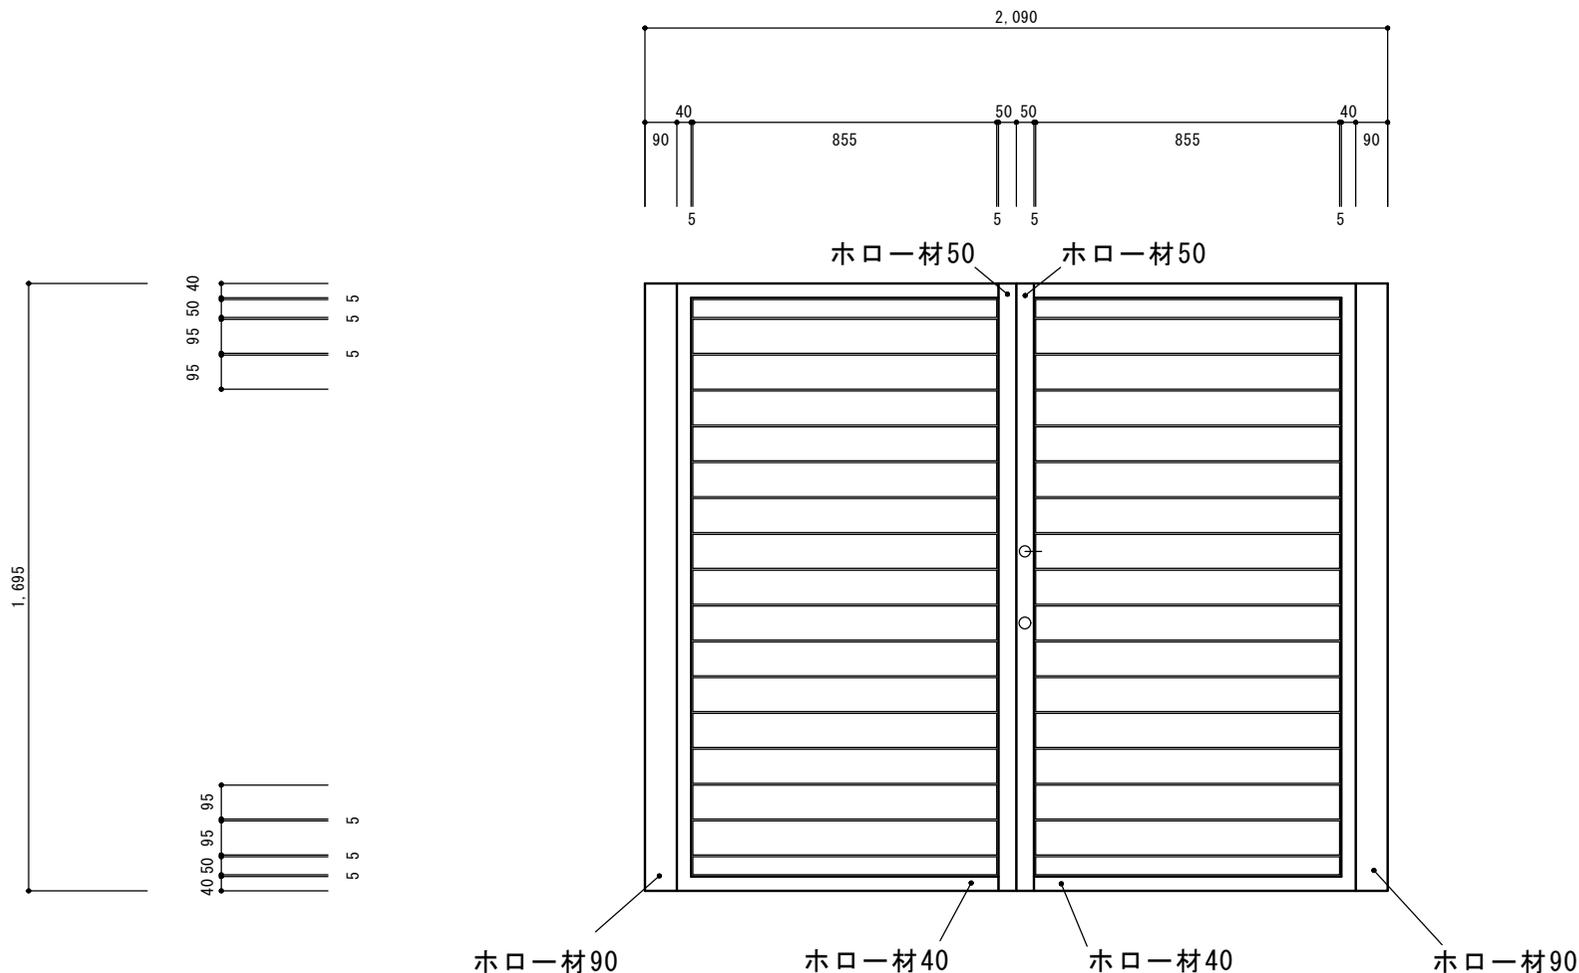

- アングル
- KB-AL-15-1 8個
 - KZH-90×90-1 1個
 - KB-006-2 2個
 - KZH-50×50-1 1個
 - KB-002-2 2個
 - KZH-40×40×1 3個
 - KB-CJ-40B 8個

※デッキ材 正面のみ
 ※デッキ閉 95(アングル固定) 5mm団地

N&Partners

工事名
門扉改修工事(仮)



日付
2021/4/16

図番
1

図面名
デッキ割付図(開口両開き扉部分)


縮尺
A-3 S=1/15

○開口塞ぎ扉部 断面

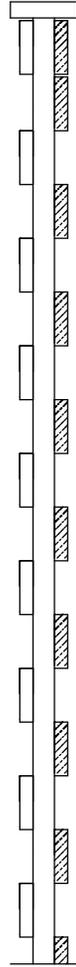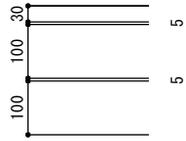


※敷地内側

※正面入口側

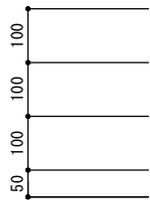


○開口両開き扉部 断面

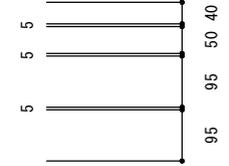

※敷地内側

※正面入口側

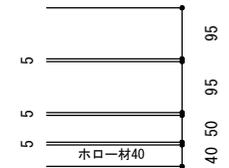

※開口両開き扉部 ランバー95閉 使用

※開口塞ぎ扉部 ランバー100 使用

N&Partners

担当
Fチーム

工事名
門扉改修工事(仮)

図面名
断面図(開口両開き扉・開口塞ぎ扉)

日付
2021/4/16

縮尺
A-3 S=1/10

図番
3