


D
生活空間面積 **106.85m²**
type plan
専有面積 **87.67m²**
3LDK
太陽光発電 1.24kW
バルコニー面積 15.40m²
サービスバルコニー面積 3.78m²


D1
生活空間面積 **103.07m²**
type plan
専有面積 **87.67m²**
3LDK
太陽光発電 1.24kW
バルコニー面積 15.40m²
サービスバルコニー面積 3.78m²

※サイズ表記はミリ単位での表記です。
多少の誤差が有りますので、あくまで目安としてご参照ください。

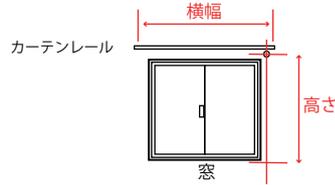

※窓の部分は赤字で表記しています。
※窓部分の高さ表記はカーテンレールのリングから窓枠のフレーム下までの長さを表記しています。窓のサイズではありません。

※D1タイプ

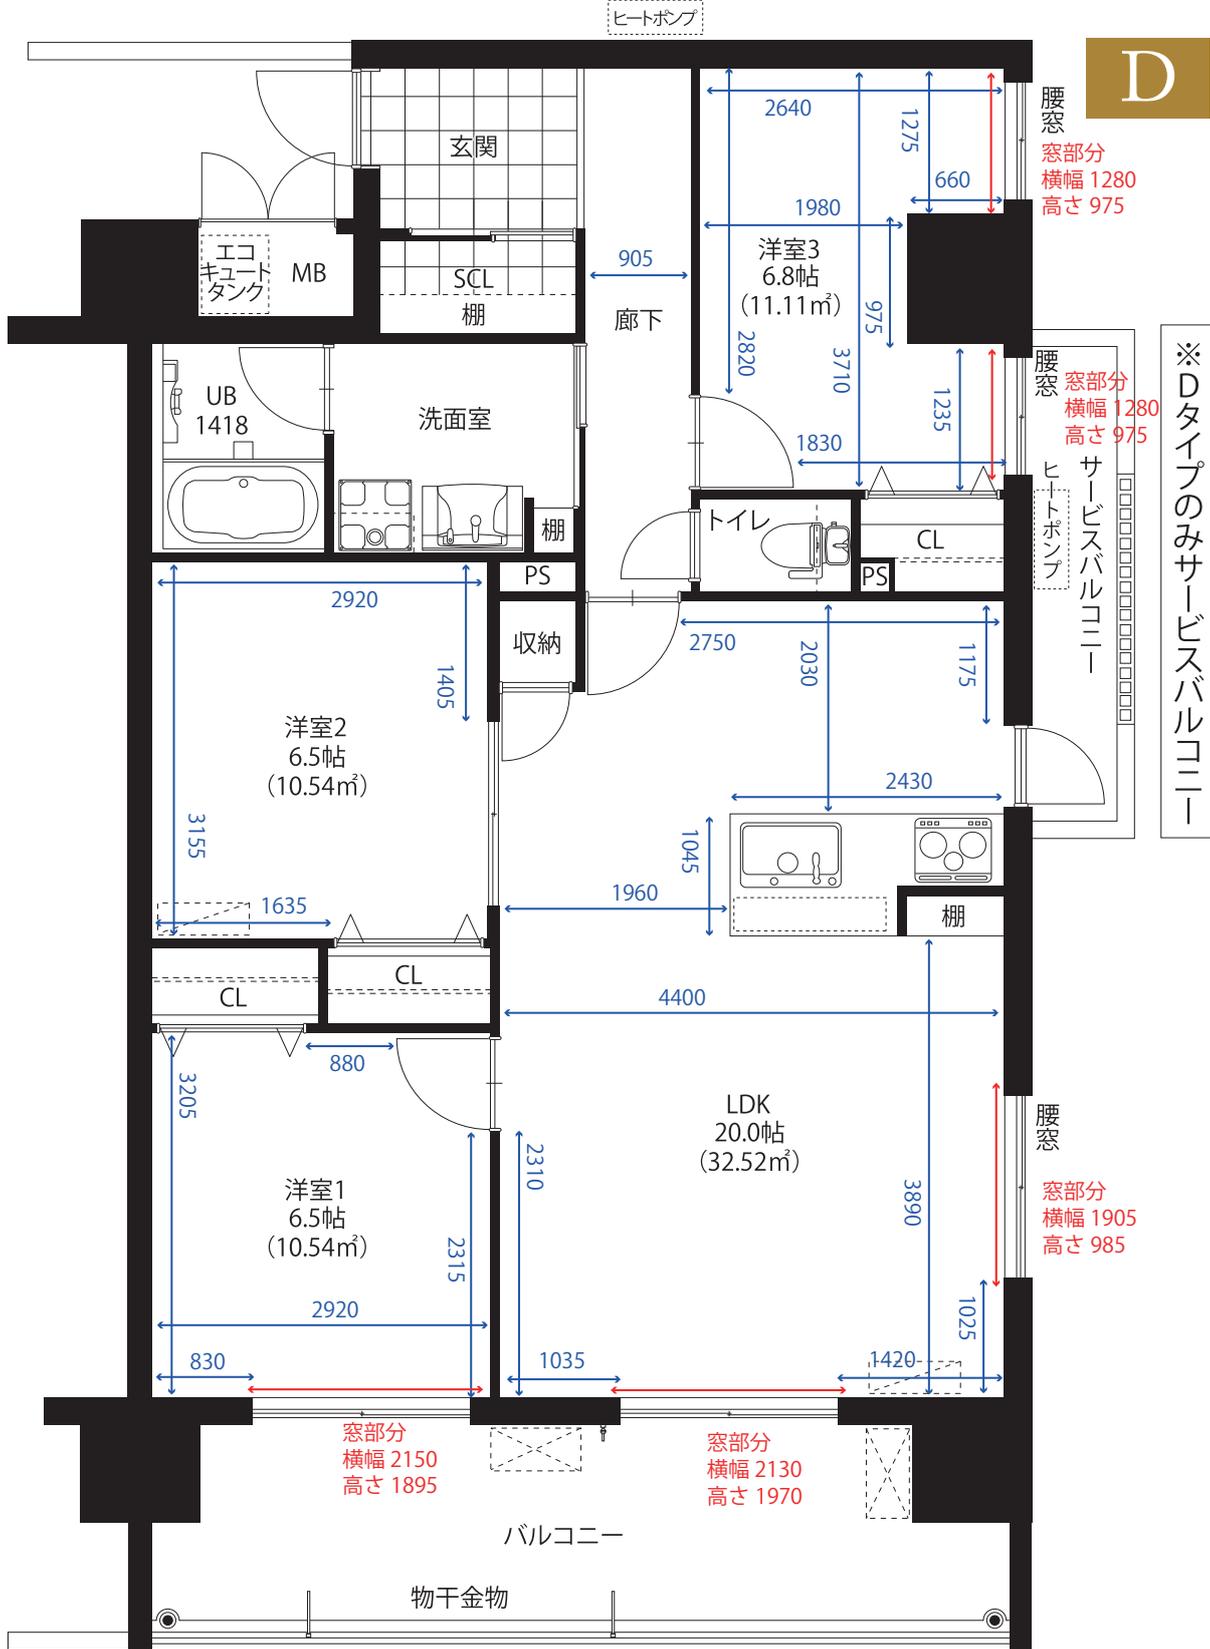

D1

※D1タイプ

1FはD1タイプ