

K

type plan

1LDK


太陽光発電 1.24kW

生活空間面積
52.02^m²

専有面積
47.41^m²


バルコニー面積
4.61^m²

※サイズ表記はミリ単位での表記です。
多少の誤差が有りますので、あくまで目安としてご参照ください。

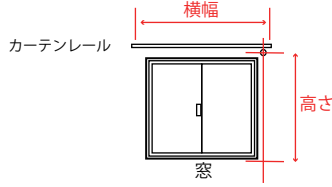

※窓の部分は赤字で表記しています。
※窓部分の高さ表記はカーテンレールの
リングから窓枠のフレーム下までの
長さを表記しています。
窓のサイズではありません。

窓部分
横幅 1655
高さ 1025

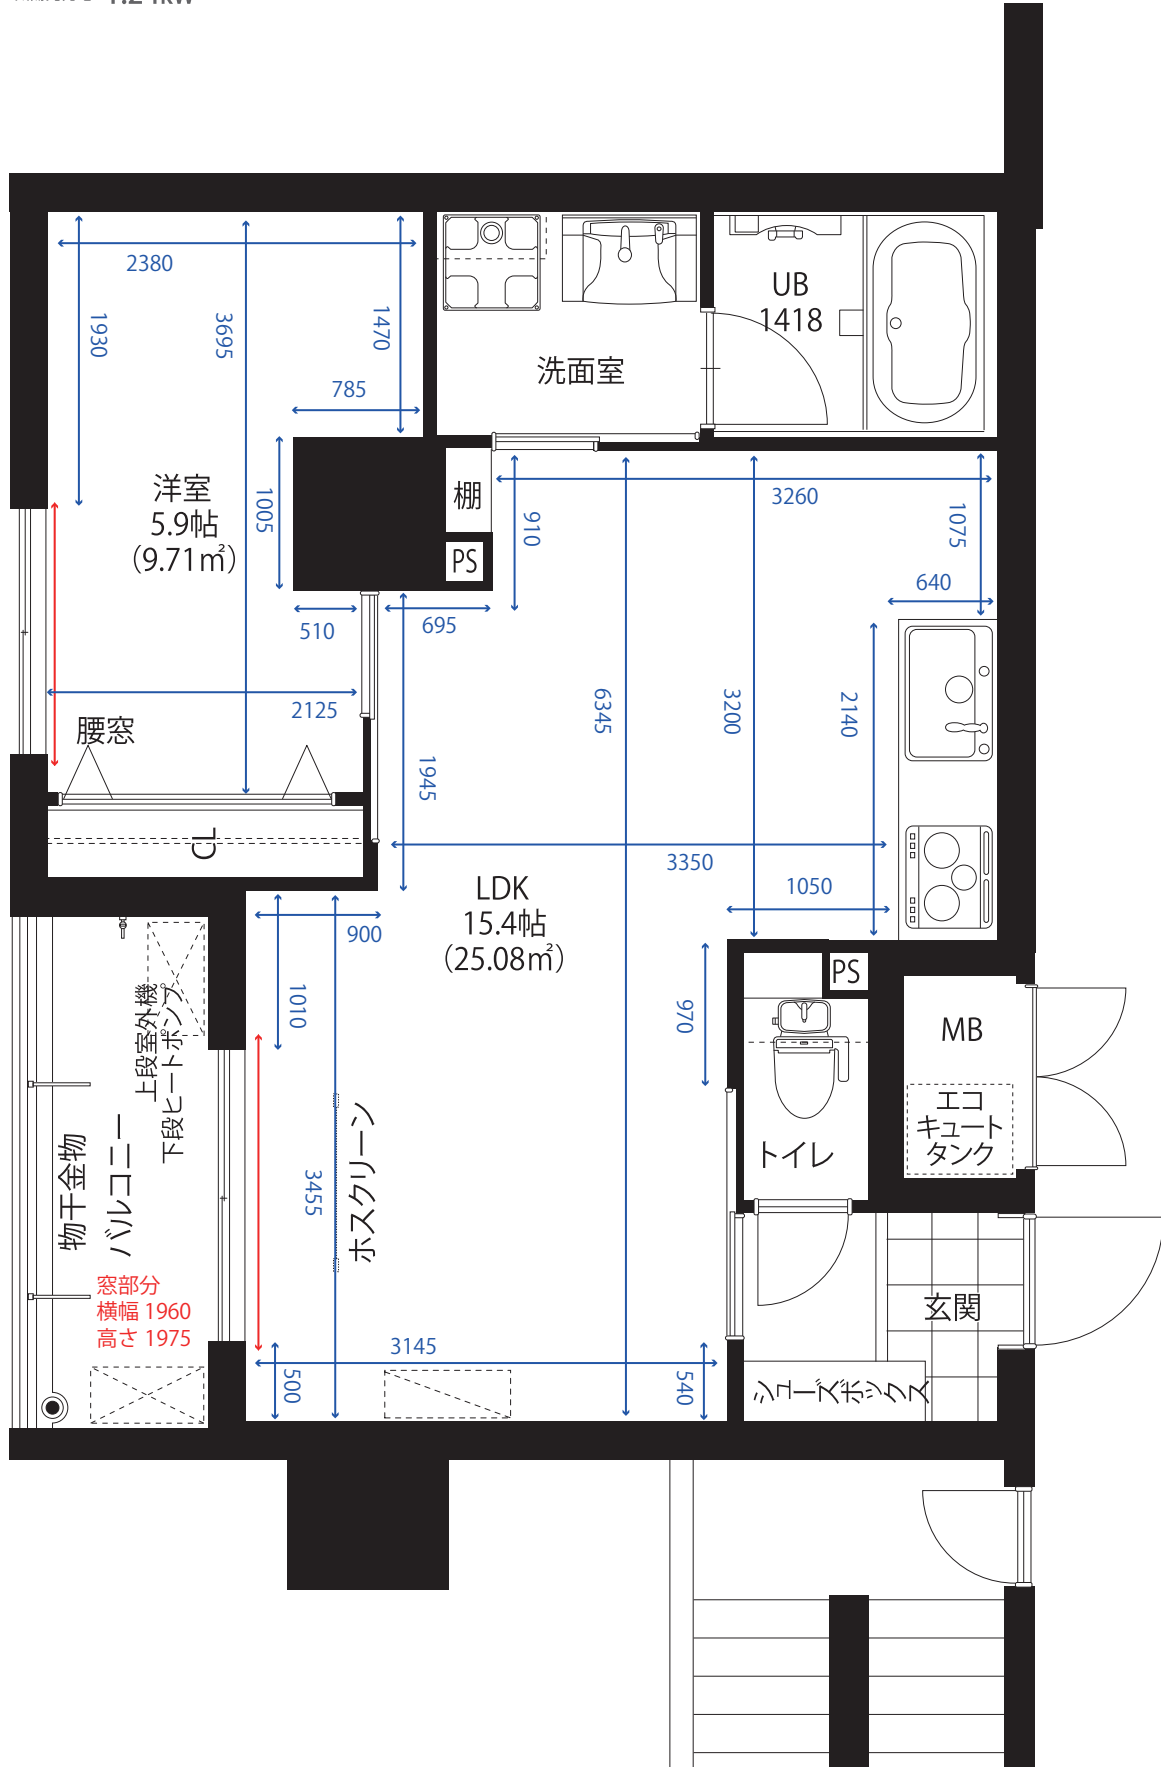

窓部分
横幅 1960
高さ 1975