

# M

type plan

## 3LDK


太陽光発電 1.24kW

生活空間面積  
**164.15m<sup>2</sup>**


専有面積  
**91.05m<sup>2</sup>**

バルコニー面積 ルーフバルコニー面積  
10.10m<sup>2</sup> 63.00m<sup>2</sup>

※サイズ表記はミリ単位での表記です。  
多少の誤差が有りますので、あくまで目安としてご参照ください。

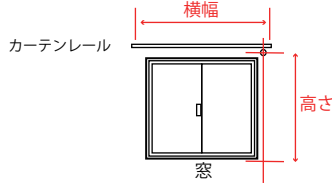

※窓の部分は赤字で表記しています。  
※窓部分の高さ表記はカーテンレールの  
リングから窓枠のフレーム下までの  
長さを表記しています。  
窓のサイズではありません。

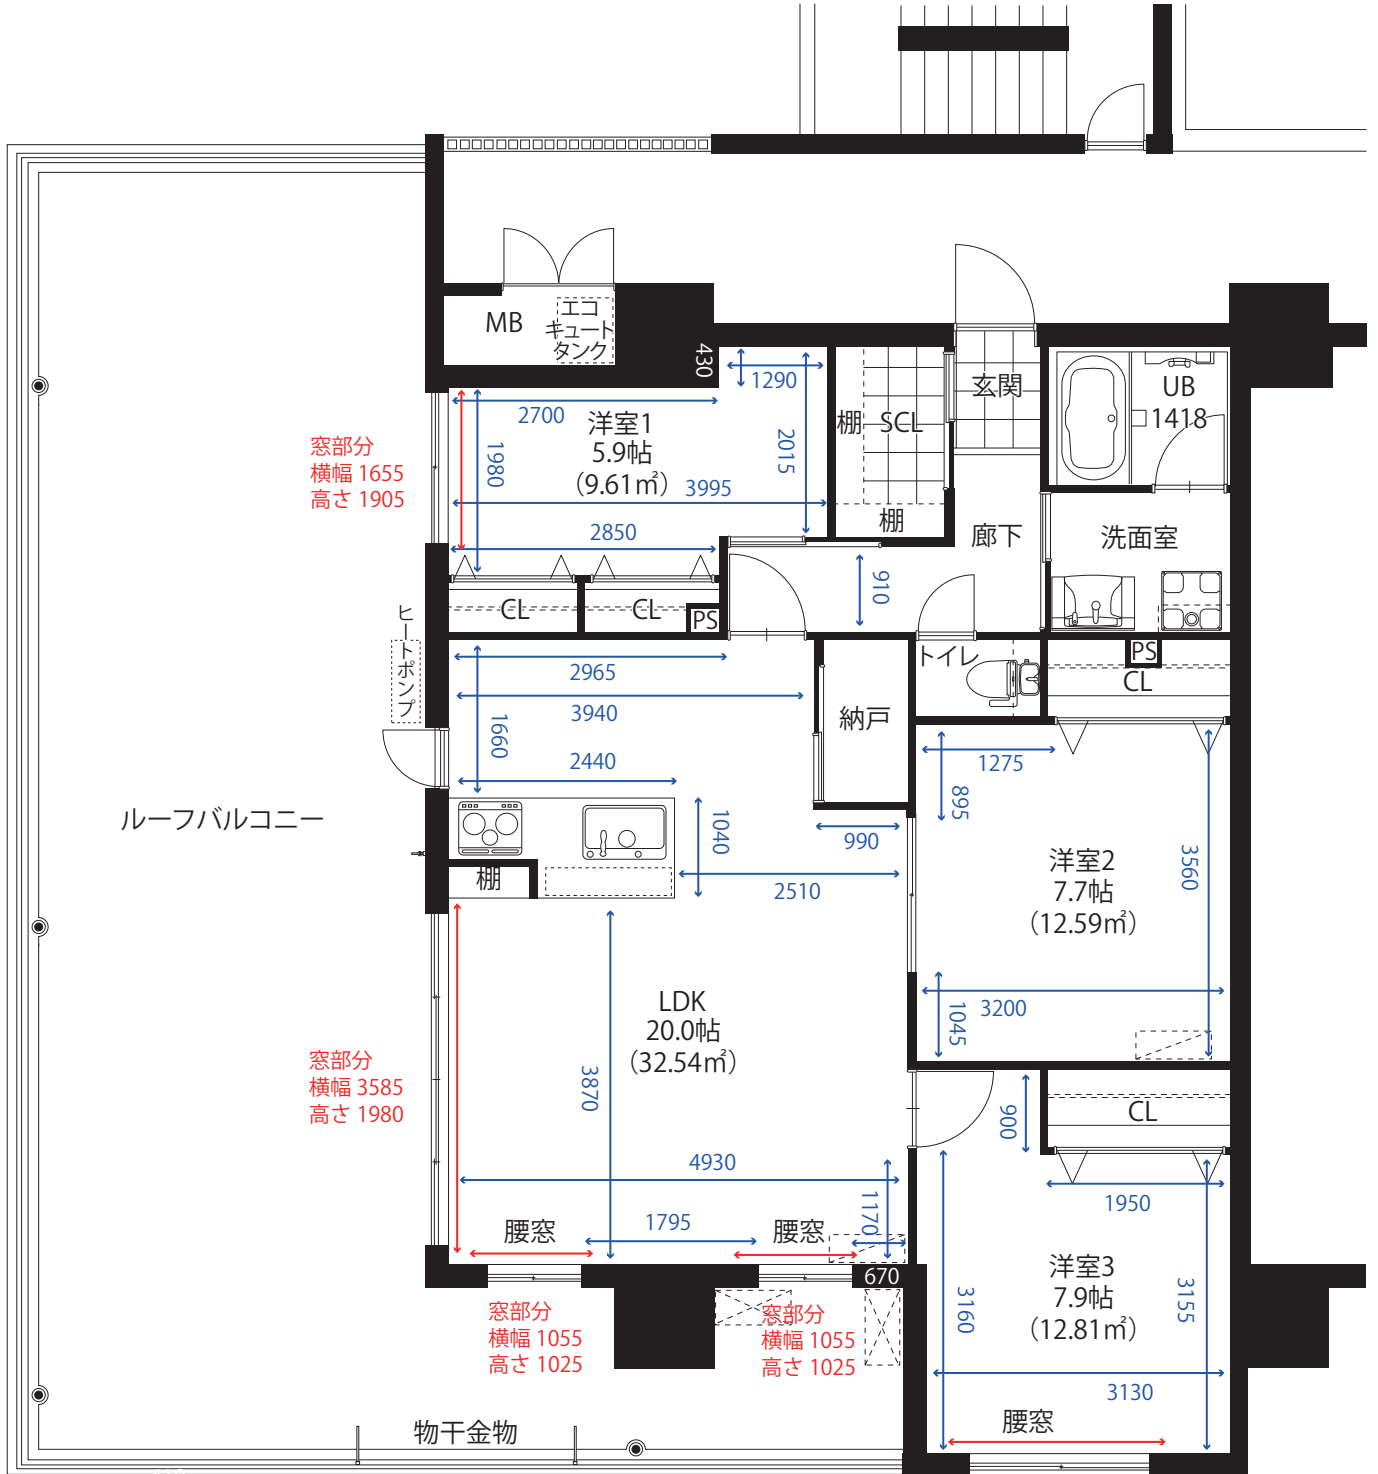

窓部分  
横幅 1955  
高さ 1025