

**N**  
type plan  
3LDK


太陽光発電 1.24kW

生活空間面積  
**165.80m<sup>2</sup>**


専有面積  
**91.45m<sup>2</sup>**

バルコニー面積    ルーフバルコニー面積  
10.00m<sup>2</sup>    64.35m<sup>2</sup>

※サイズ表記はミリ単位での表記です。  
多少の誤差が有りますので、あくまで目安としてご参照ください。

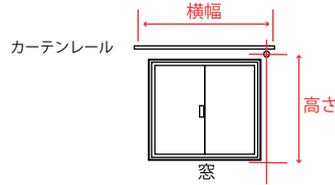

※窓の部分は赤字で表記しています。  
※窓部分の高さ表記はカーテンレールの  
リングから窓枠のフレーム下までの  
長さを表記しています。  
窓のサイズではありません。

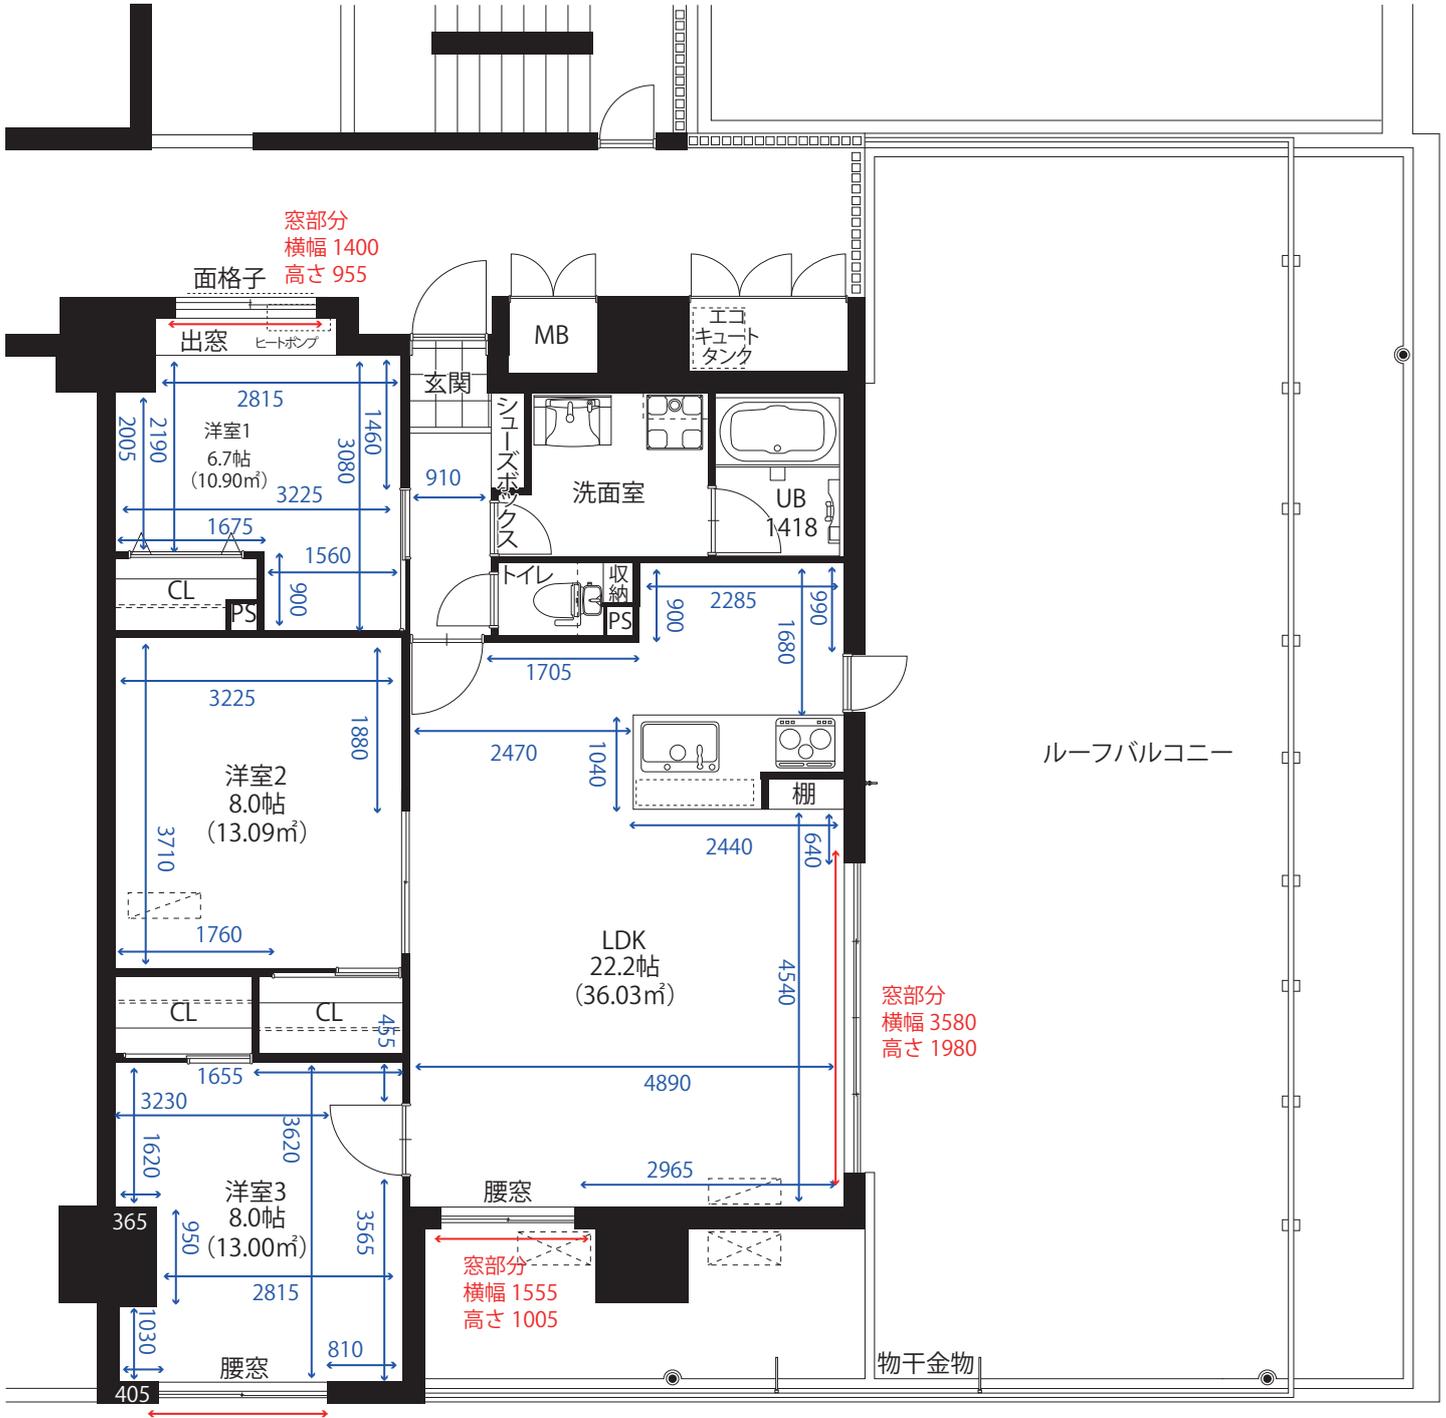

窓部分  
横幅 1955  
高さ 1005

窓部分  
横幅 3580  
高さ 1980

窓部分  
横幅 1555  
高さ 1005

物干金物