

# A

type plan

## 1LDK

太陽光発電 1.325kW

生活空間面積


### 57.90m<sup>2</sup>

専有面積

### 48.25m<sup>2</sup>

バルコニー面積



### 9.65m<sup>2</sup>

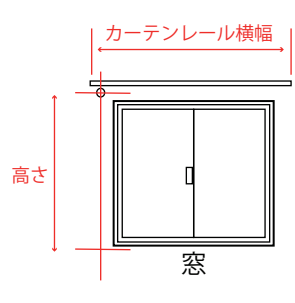

※窓の部分は赤字で表記しています。

※サイズ表記はミリ単位での表記です。  
多少の誤差が有りますので、  
あくまで目安としてご参照ください。

※窓部分の高さ表記はカーテンレールの  
リングから窓枠のフレーム下までの  
長さを表記しています。  
窓のサイズではありません。

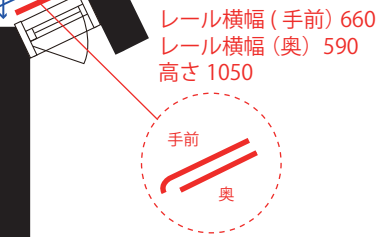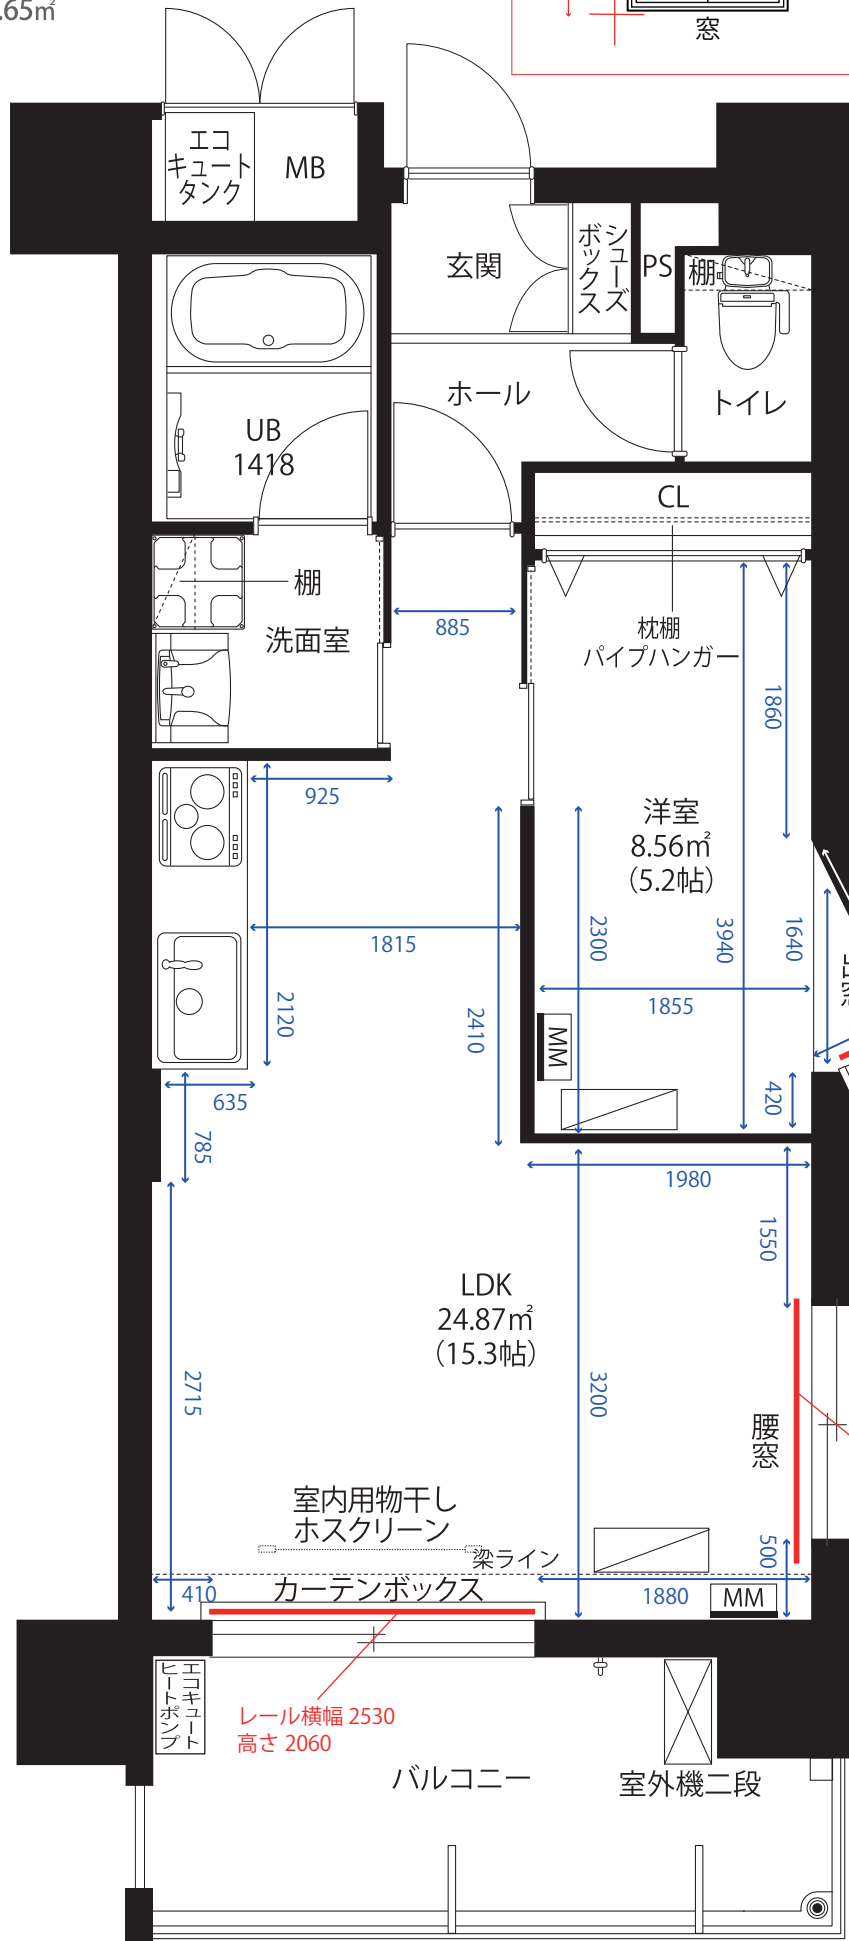

レール横幅 1950  
高さ 895

レール横幅 2530  
高さ 2060