

C

type plan



2LDK / 1LDK+S
(5~8F) / (2~4F)

太陽光発電 1.325kW

生活空間面積
86.61m²

専有面積
73.39m²

バルコニー面積
13.22m²

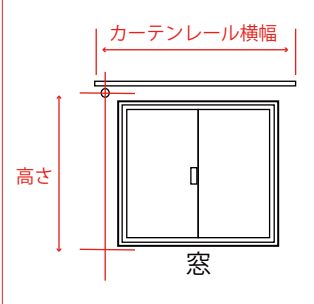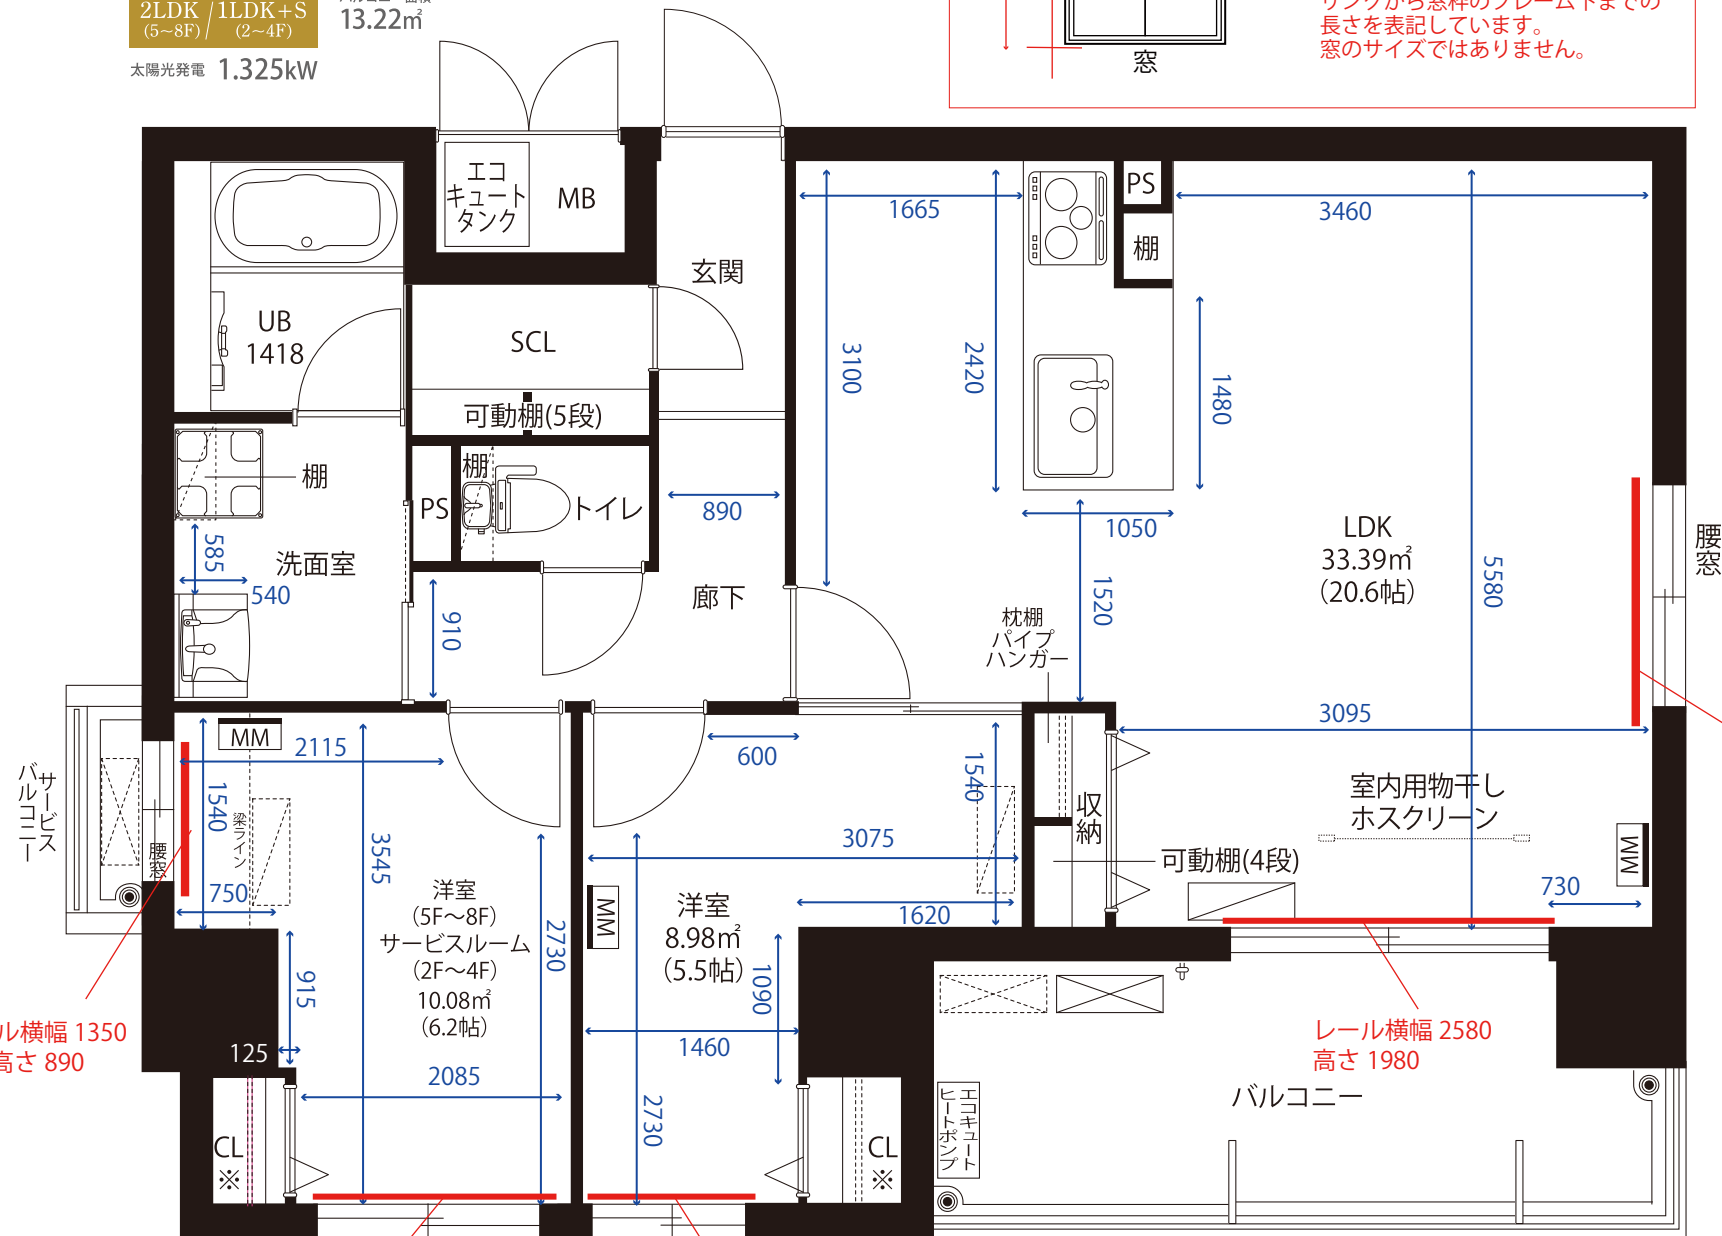

※窓の部分は赤字で表記しています。
※サイズ表記はミリ単位での表記です。
多少の誤差が有りますので、
あくまで目安としてご参照ください。
※窓部分の高さ表記はカーテンレールの
リングから窓枠のフレーム下までの
長さ表記をしています。
窓のサイズではありません。

レール横幅 1350
高さ 890

レール横幅 1950
高さ 885

レール横幅 1950
高さ 900

レール横幅 1250
高さ 1350 (FIX 含む)

レール横幅 2580
高さ 1980