


温泉の素 .com のブースは
W1-Q20 です

西1-2ホールレイアウト図
 S=1/300(A1)
 S=1/600(A3)
 2026.01.14 (第5版)

会期：2026年2月17日(火)～2月20日(金)
 10:00～17:00(最終日は16:30まで)
 Date: February 17(Tue.)-20(Fri.),2026
 10:00～17:00(10:00～16:30/Last day)
 会場：東京ビッグサイト(有明・東京国際展示場)
 東展示棟4～6ホール 西展示棟1～4ホール
 Venue: Tokyo Big Sight
 (Tokyo International Exhibition Center, Ariake)
 East Halls 1～6 West Halls 1～4


搬入(Exhibition Move-In)
 2026年2月14日(土) 15:00～20:00(6小間以上の出展者のみ)
 February 14(Sat.),2026
 15:00～20:00(Only for exhibitors with 6 or more booths)
 2月15日(日)～16日(月) 8:00～18:00(全出展者)
 February 15(Sun.)-16(Mon.),2026
 8:00～18:00(All exhibitors)

搬出(Exhibition Move-Out)
 2026年2月20日(金) 16:30～23:00
 February 20(Fri.),2026 16:30～23:00

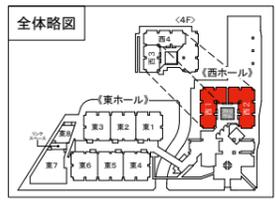

- | ピット 凡例 | | 防災設備 凡例 | |
|-----------|-------------------------|-----------|-------------|
| ● 電気ピット | ● 荷物を禁止エリア | ● 誘導灯 | ● 消防専用用柱 |
| ● 機械ピット | ● ガスピット | ● 自火報知合聲 | ● 放水口結込内消火栓 |
| ● ガス配管露出口 | (※ 配管を透して設置の場合は必ずカバーを付) | ● 屋内消火栓箱 | ● 排煙スイッチ |
| | | ● 消火器(常備) | |

- 来場者出入口**
搬出入口
- 小間番号のご案内
 How to read Booth No.
W1-A01
 ↑ 番号 No.
 ↓ 列 Line
 ↳ ホール番号 Hall No.
- 1 ... 会場内ストッカールーム(有料)
 ※ 此の表記の小間は高さ制限H=3.0mまでの装置となります。

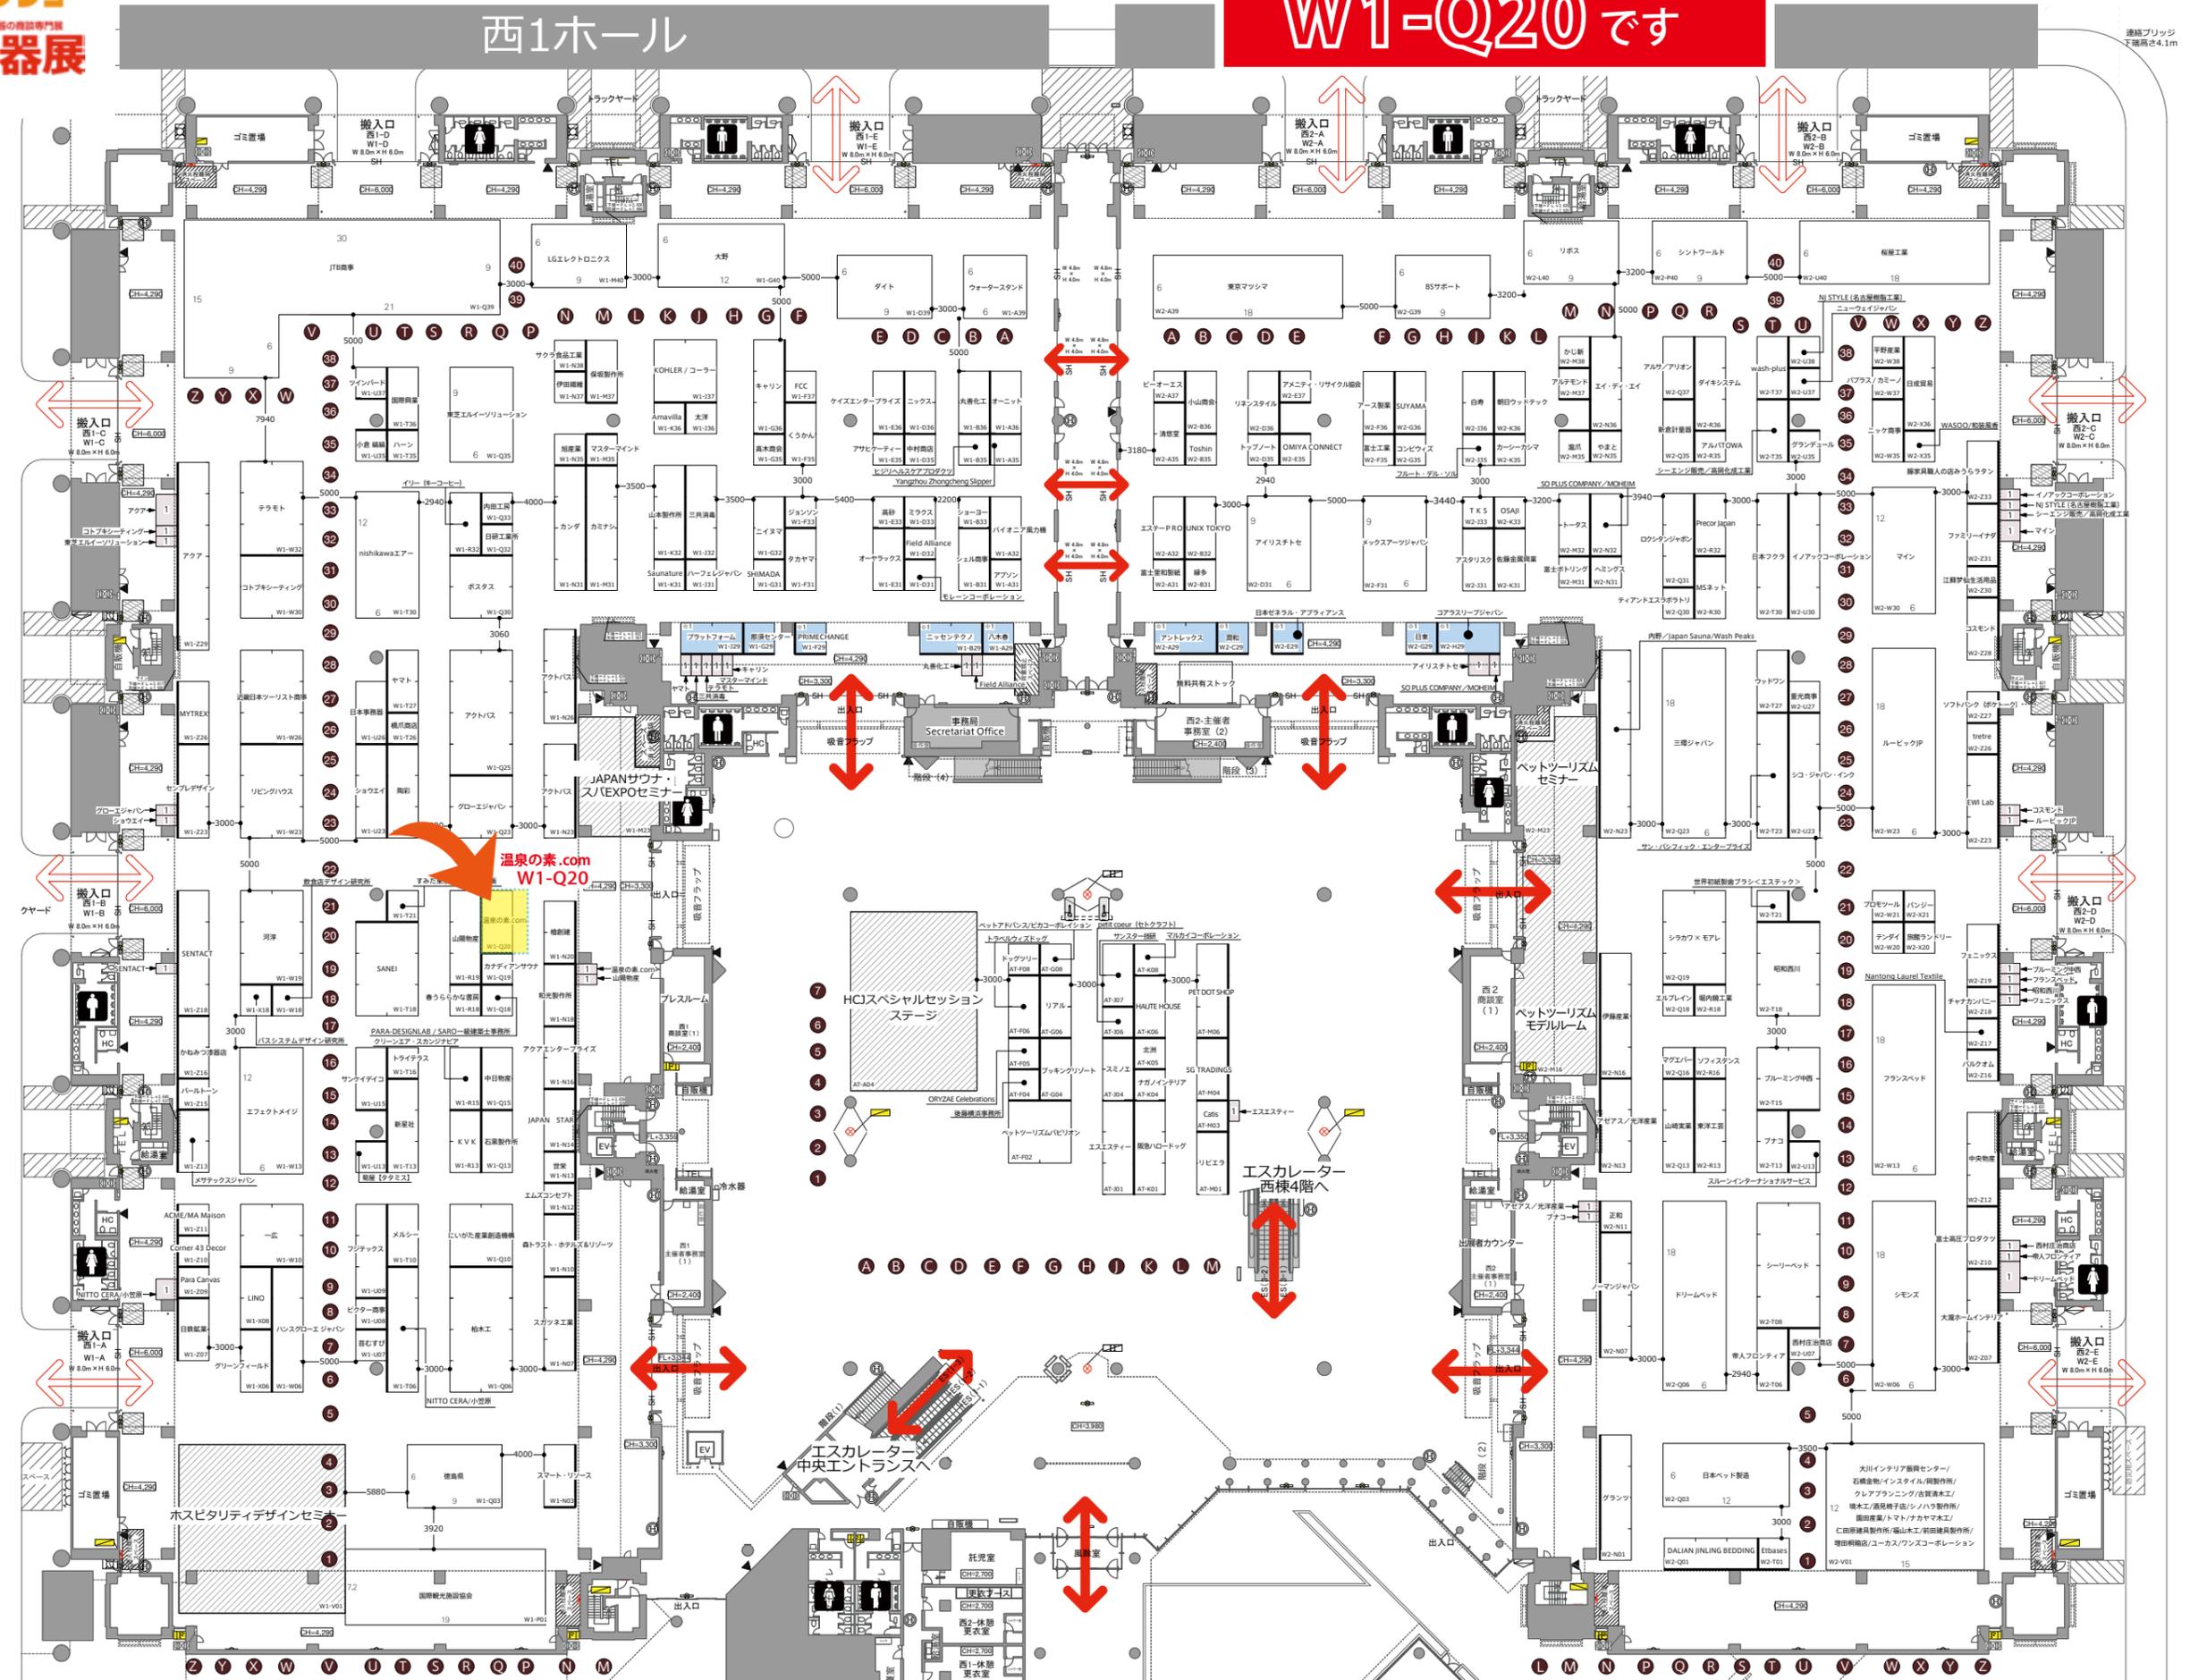

連絡ブリッジ
 下向き4.1m