

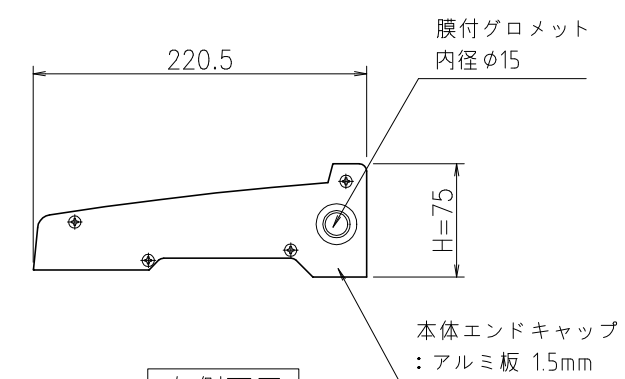
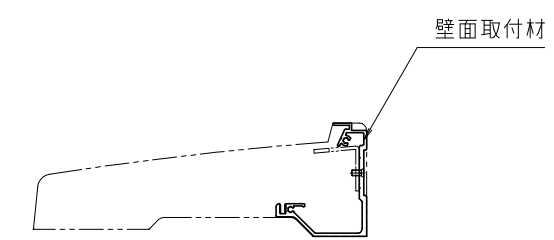


アドビュー-L2 W 900-(N/D)

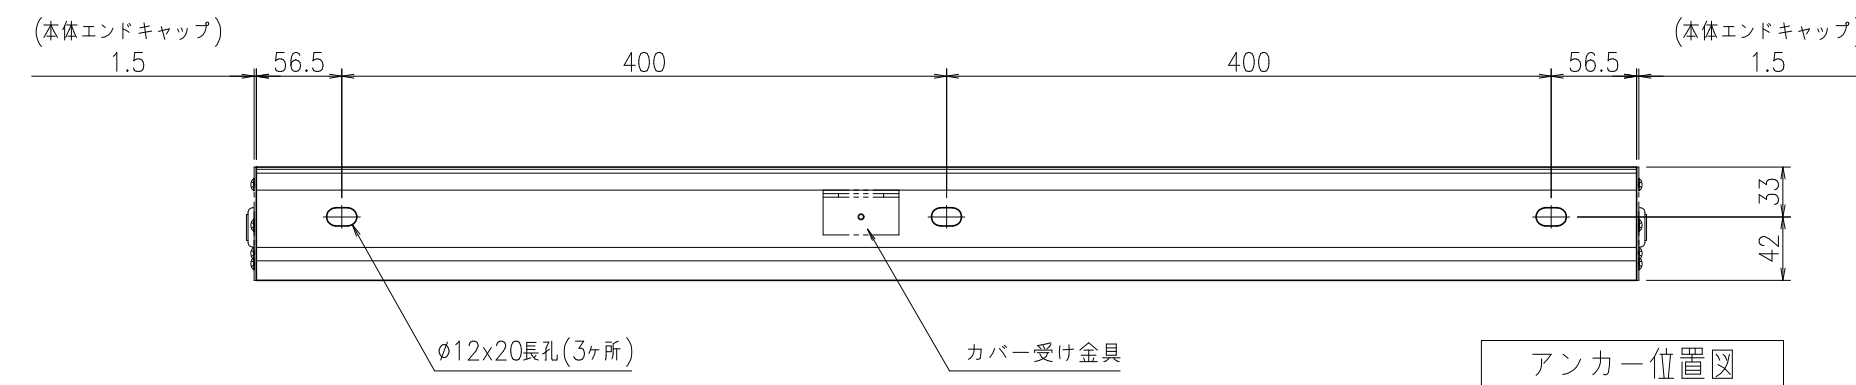


正面図

右側面図

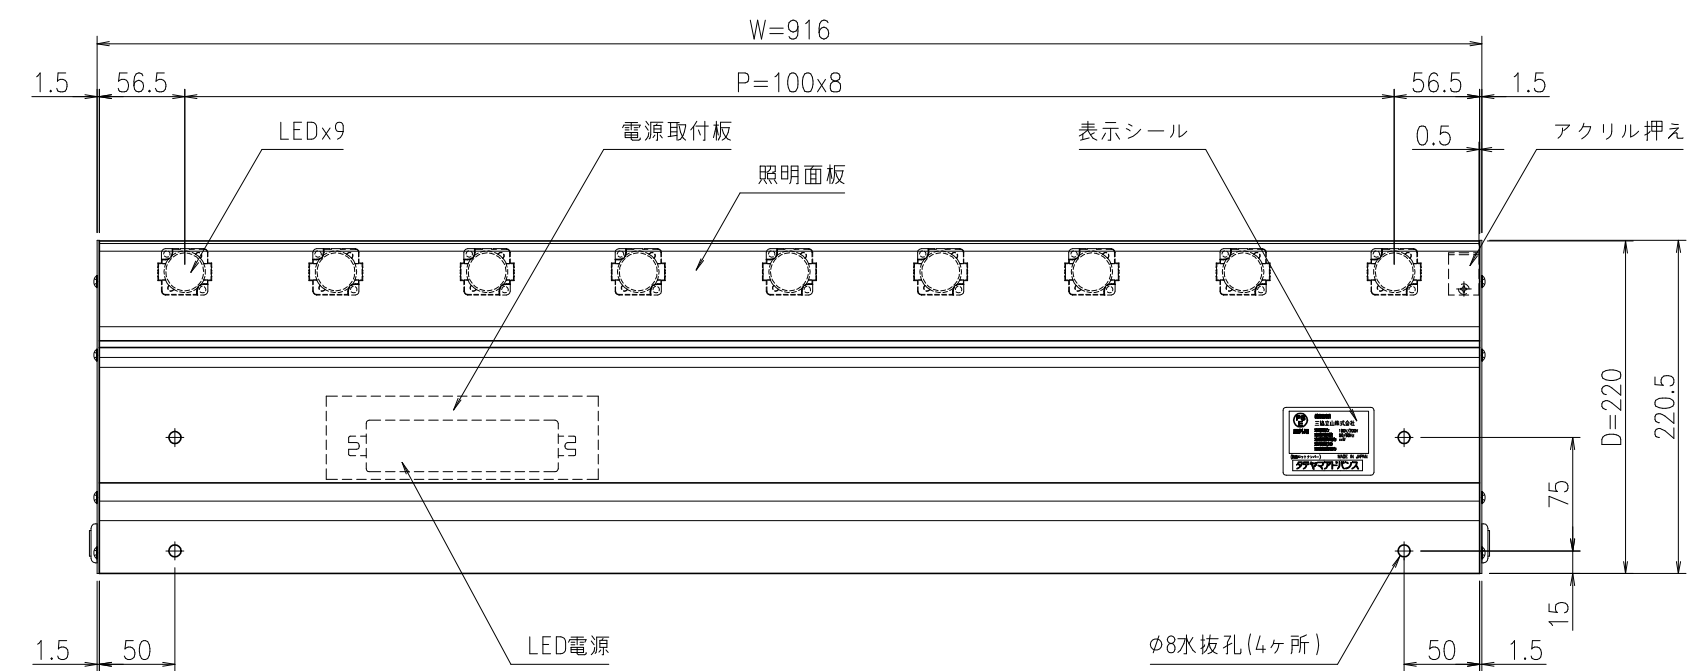

下面図

断面詳細図 (1:2)

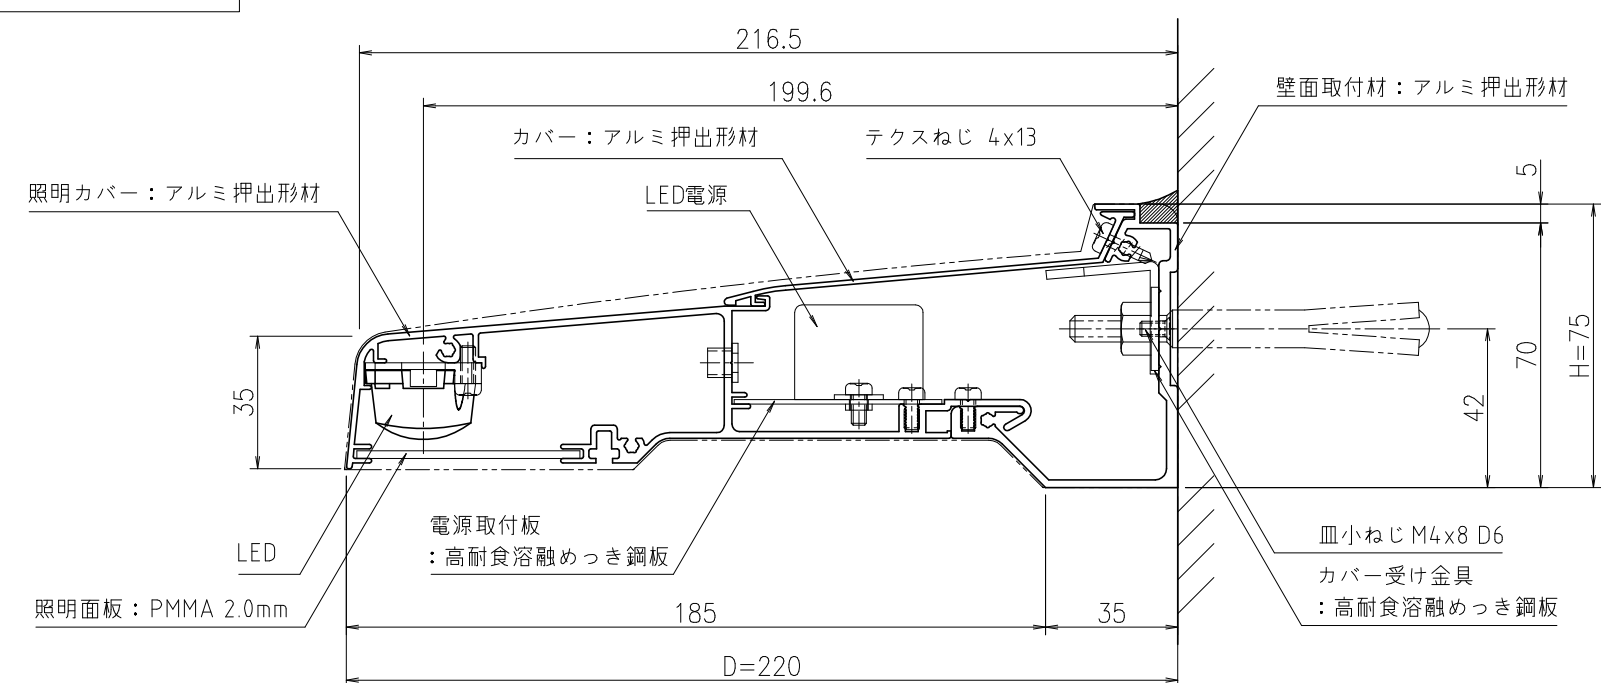

$\triangle X$				尺度	作成	2018.07.25	担当	検図	名称	図番
$\triangle X$				1:5	制定	2019.02.18	小谷	北河	外照式サイン アドビュー-L2	BUHA0151
$\triangle X$	日付	担当	記事		廃止					