

半外付型

縮尺:1/6

商品一覧

玄関ドア

クリエラR

ES玄関ドア

汎用ドア
引戸

ロンカラー
フラッシュドア

ロンカラー
ガラスドア

勝手口引戸II

クリエラ
ガラスドア

店舗・土間用引戸
土間用シャッター

浴室ドア
引戸

浴室ドア
EX-A型

浴室ドア
WD型

ロンカラー
浴室用

浴室中折ドア
WF型

浴室中折ドア
SF型

BF浴室
3枚引戸

浴室引戸

ガラス寸法
公式

外部物置ドア


しまるんですα

壁付け
防風ポストぐち


工事用ドア

関連情報

中棧付タイプ ランマなし 縦断面図

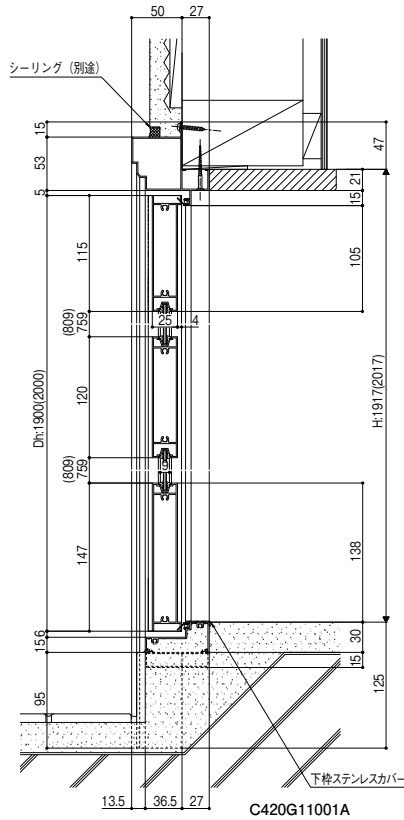


ランマ付 縦断面図

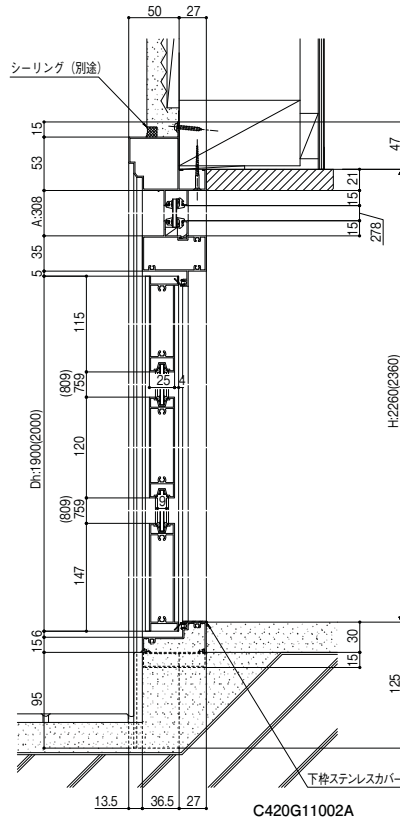


● 把手寸法表(中棧からの出寸法です) 単位:mm

把手タイプ	室内側	室外側
握玉	64	64

一枚ガラスタイプ ランマなし 縦断面図

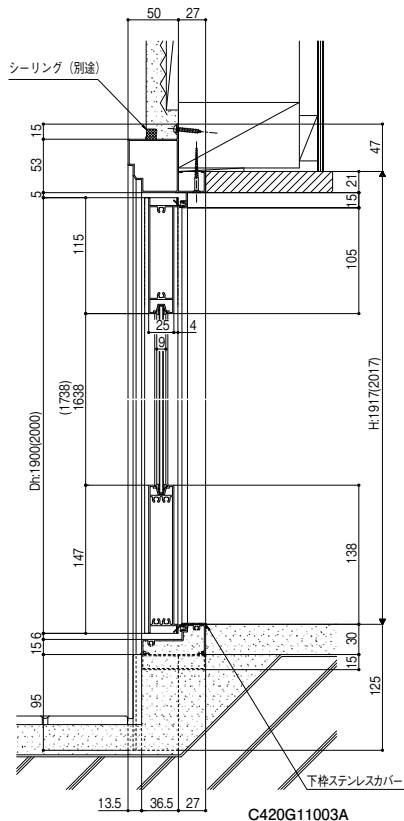

ランマ付 縦断面図

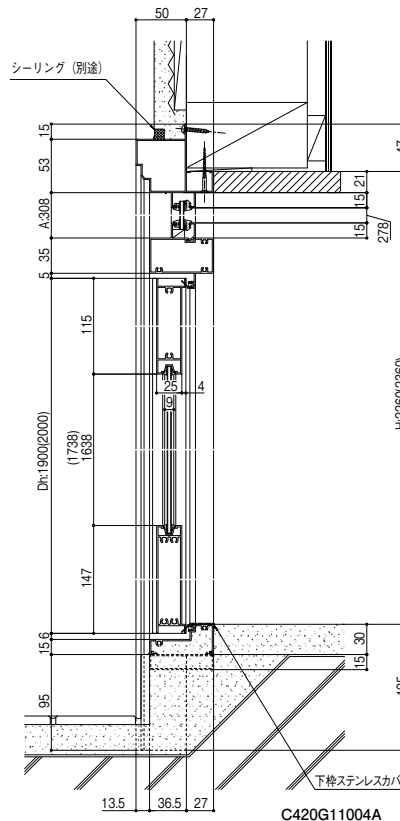

● 把手寸法表(縦框からの出寸法です) 単位:mm

把手タイプ	室内側	室外側
バー	72	72
押板	55	55

()内は、Dh:2000の寸法

商品の色は、印刷の特性上、実物とは多少異なる場合がございますのでご了承ください。
掲載価格には、消費税、ガラス代(ガラス組込商品を除く)、組立代、取付費、運賃等は含まれておりません。

●呼称はカタログ用で作成したものです。請求書などは表示が違いますのでご注意ください。
●ガラス寸法が表示されている商品のガラスは別途手配となります。

縮尺:1/6

商品一覧

玄関ドア

クリエラR

ES玄関ドア

汎用ドア
引戸

ロンカラー
フラッシュドア

ロンカラー
ガラスドア

勝手口引戸II

クリエラ
ガラスドア

店舗・土間用引戸
土間用シャッター

浴室ドア
引戸

浴室ドア
EX-A型

浴室ドア
WD型

ロンカラー
浴室用

浴室中折ドア
WF型

浴室中折ドア
SF型

BF浴室
3枚引戸


浴室引戸

ガラス寸法
公式


外部物置ドア
ドアまわり
壁付け
防風ポストぐち
商品
工事用ドア

関連情報

ランマ部 横断面図

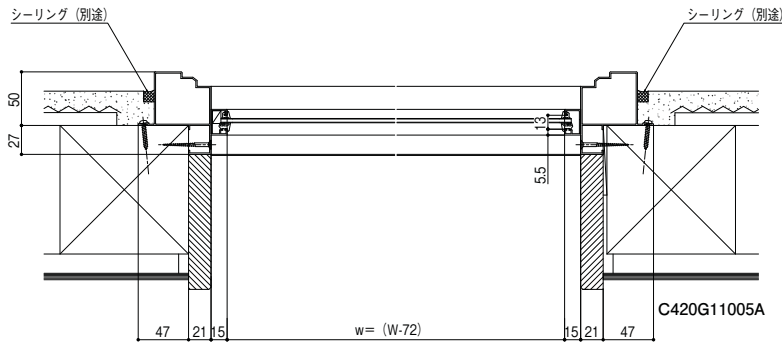


片開き / 片開きS 横断面図

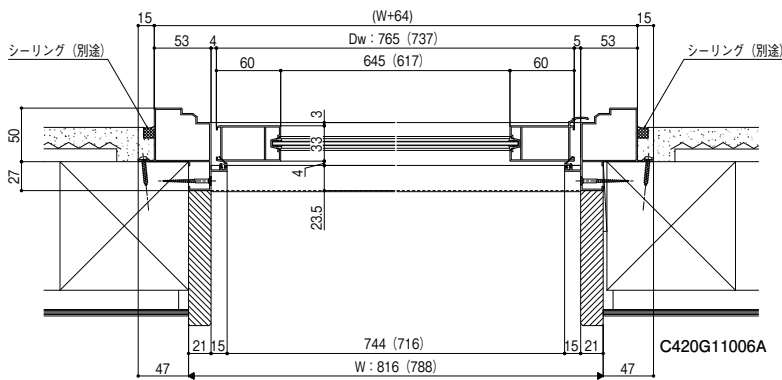


()内は片開きS用を示す。

親子 横断面図

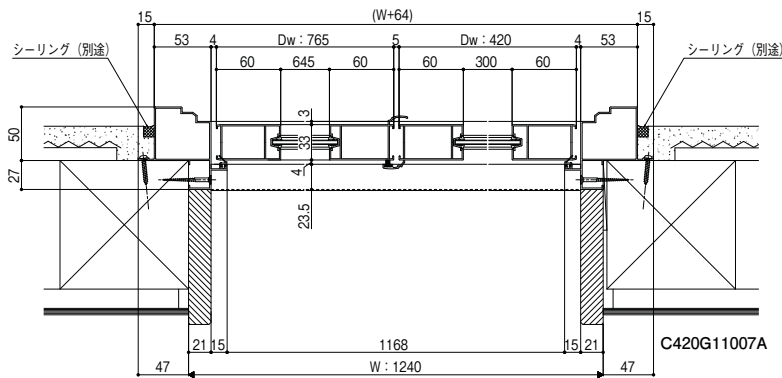


両開き 横断面図

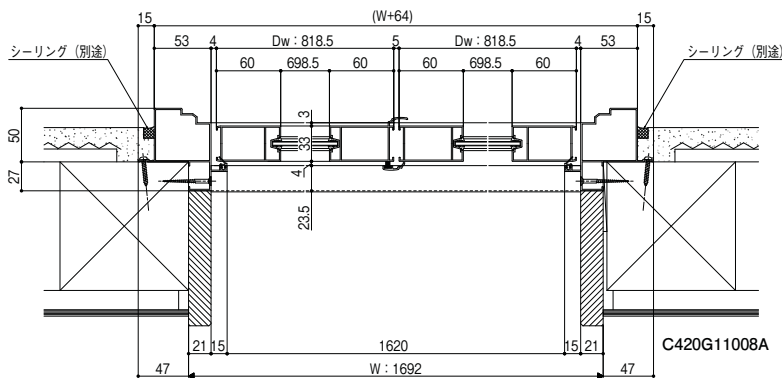


●呼称はカタログ用に作成したものです。請求書などは表示が違いますのでご注意ください。
●ガラス寸法が表示されている商品のガラスは別途手配となります。

縮尺:1/6


片開き 横断面図

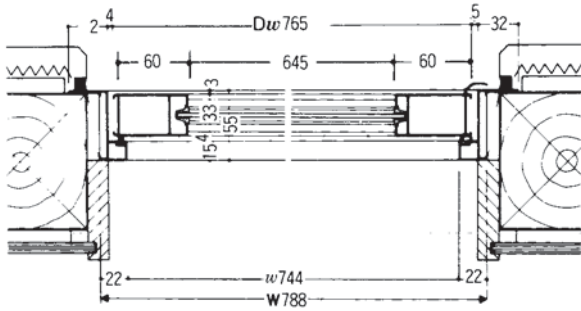


ランマ部 横断面図

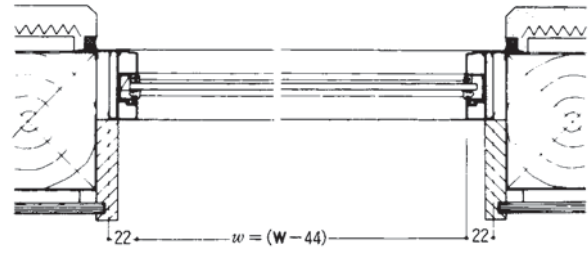

親子 横断面図

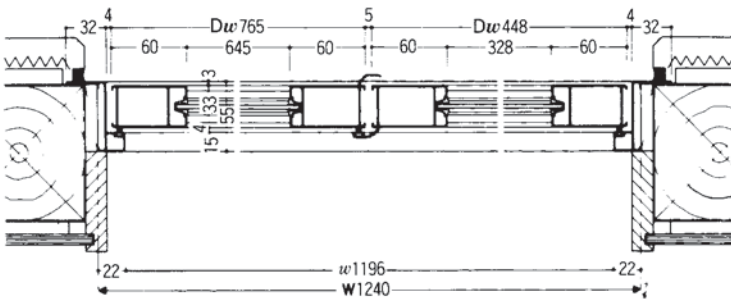


両開き 横断面図

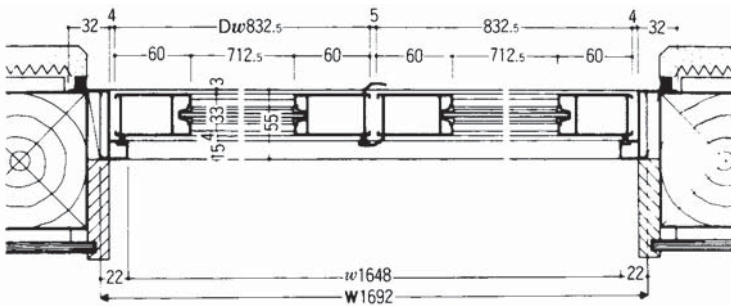


後付け化粧額縁(選択品)

※()内はDh=2,000タイプ

ランマ付タイプ 縦断面図

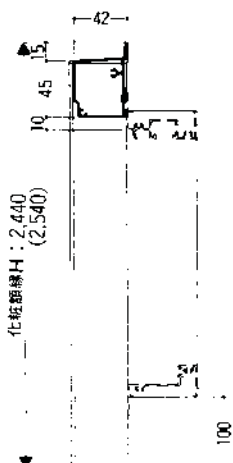


ランマなしタイプ 縦断面図

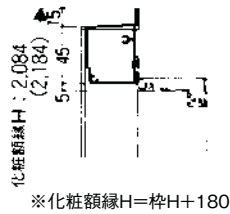

※化粧額縁H=枠H+180

横断面図

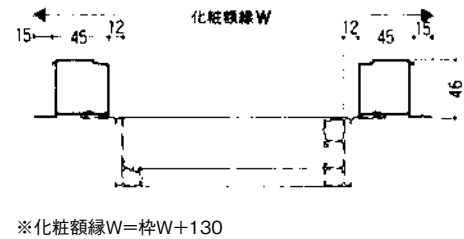

※化粧額縁W=枠W+130

商品一覧

玄関ドア

クリアER

ES玄関ドア

汎用ドア
引戸

ロンカラー
フラッシュドア

ロンカラー
ガラスドア

勝手口引戸II

クリアER
ガラスドア

店舗・土間用引戸
土間用シャッター

浴室ドア
引戸

浴室ドア
EX-A型

浴室ドア
WD型

ロンカラー
浴室用

浴室中折ドア
WF型

浴室中折ドア
SF型

BF浴室
3枚引戸

浴室引戸

ガラス寸法
公式

外部物置ドア
ドアまわり
壁付け
防風ポストぐち
商品
工事用ドア

関連情報