


## ■ ルチア・ウッドデッキ拾い出し参考資料

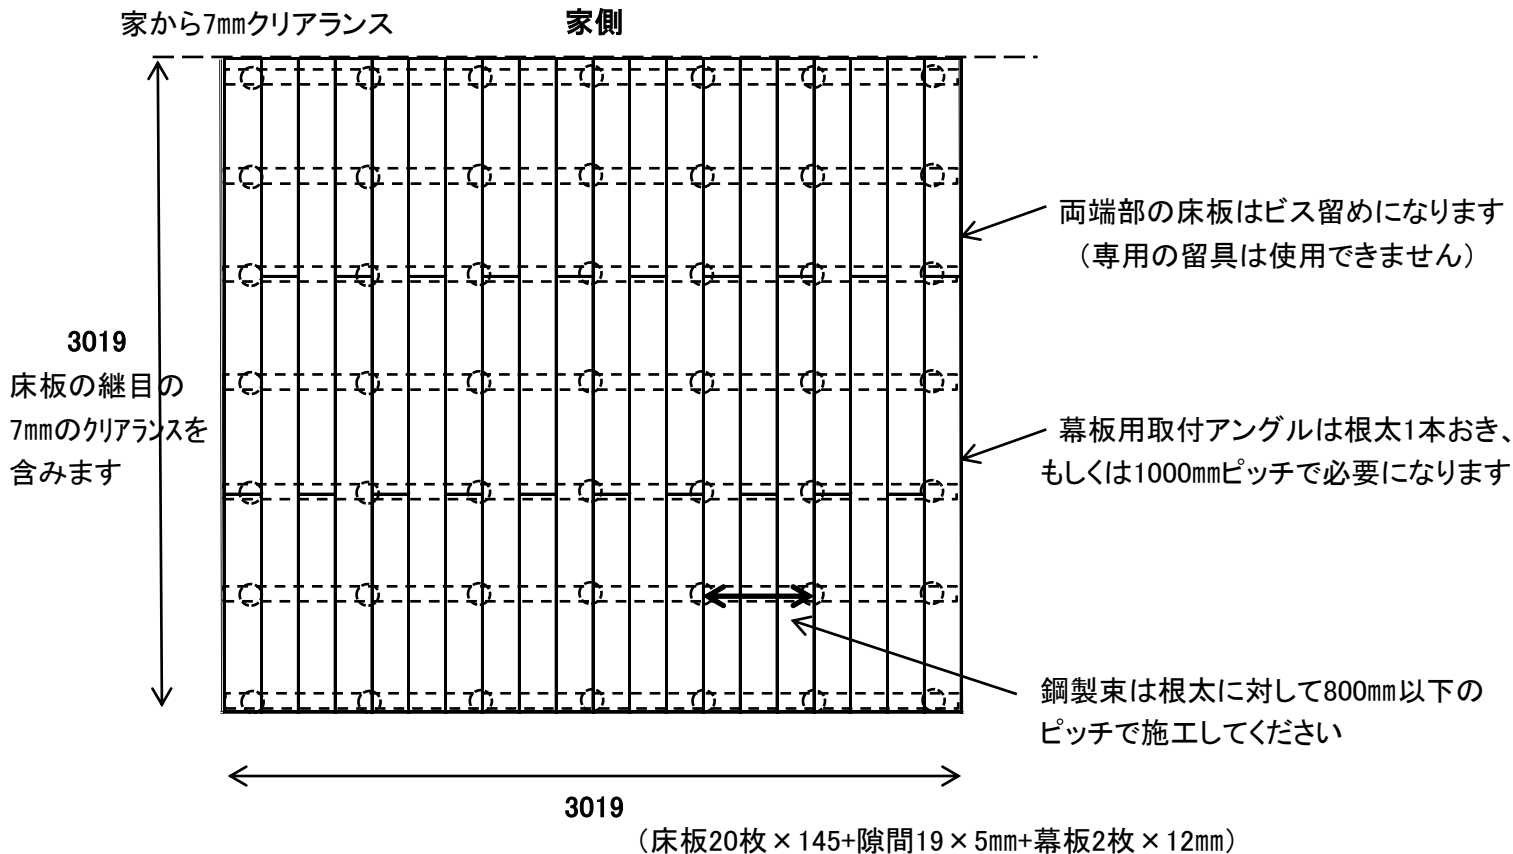

### ■ 間口:3019mm × 出幅:3019mmの部材拾い出し例

商品名	サイズ	色選択	必要数	備考
床板	145 × 25 × 2000	薄茶・濃茶	30	
幕板	145 × 12 × 2000	薄茶・濃茶	5	
根太	25 × 50/90 × 3000		7	
鋼製束	H:49~285対応可		49	※根太7列 × 鋼製束7か所分
留具	ビス1本付		133	※根太7列 × 床板の隙間19か所分
Lアングル	大もしくは小		12	※根太1本おき、前面側は1000mmピッチ

※ 幕板を使用しない場合は、上記幕板及びLアングルの代わりに下記のエンドキャップが必要になります。

エンドキャップ <sup>o</sup>		薄茶・濃茶	20	※床板20枚分
----------------------	--	-------	----	---------

※ その他必要なもの(現地調達品)

テクスネジ	鋼製束と根太の接合用	M5 × 30	98	※鋼製束49本 × 2本ずつ	
テクスネジ	両端床板取付用	M5 × 30	16	※アングル12ヶ × 4本、両端床板留め16本	
アングル大の場合	テクスネジ	幕板・床板取付用	M5 × 30	72	※アングル12ヶ × 6本
アングル小の場合	テクスネジ	幕板・床板取付用	M5 × 30	24	※アングル12ヶ × 2本

※床板のスタート部とエンド部は留具の使用ができないため直接床板から斜めにテクスネジで留めるようになります。

※地面が土など鋼製束がそのまま立てられない場合は、鋼製束の本数分のコンクリート平板もしくはコンクリートピンコロが必要になります。(接続ビスも必要)