


3段ラック 幅90

品番:COOR-90-D3

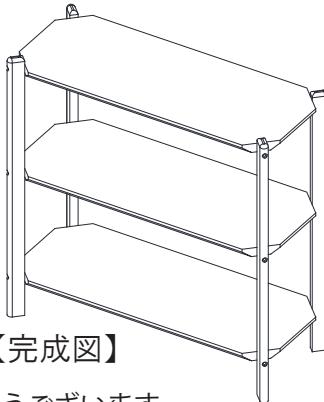

【完成図】

この度は、本製品をお買い上げ頂き誠に有り難うございます。
ご使用前に、必ずこの説明書を最後までお読み頂き、正しい使い方で末永く
ご使用下さい。

①注意事項


- 危険ですので、ラック以外の用途にご使用しないで下さい。
- 製品の上に、水気のものや熱を持ったものを直接置かないで下さい。
- 直射日光のある場所や、湿気の多い場所でのご使用は控えて下さい。
変形・変色の恐れがございます。
- 小さなお子様には特に注意して下さい。商品の周囲で遊んでいて、
商品にぶつかり転倒したりすると非常に危険です。
角打ち等にも十分ご注意下さい。
- 水平な場所でご使用頂きますように、お願いします。
- 商品に偏った体重のかけ方をされると横転の危険があります。特に
ご注意下さい。
- 組立ての際には床等が傷つかないように、布等を敷いた上で組立て
て下さい。
- ご使用中にゆるみが出た場合は、各部分のボルト・ネジを確実に
締め直して下さい。

組立説明書


部材

※組立前に、以下の部材が揃っているか必ずご確認下さい。

①脚 : 4本

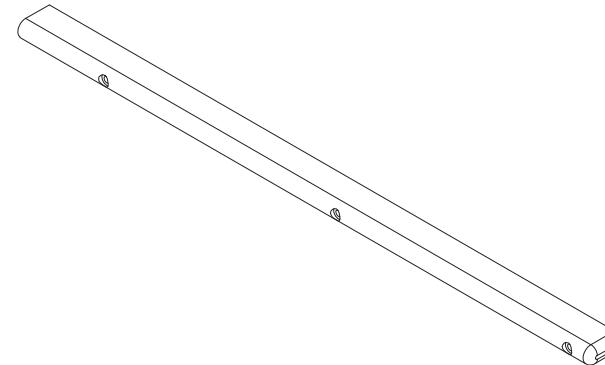


②棚板 : 3枚

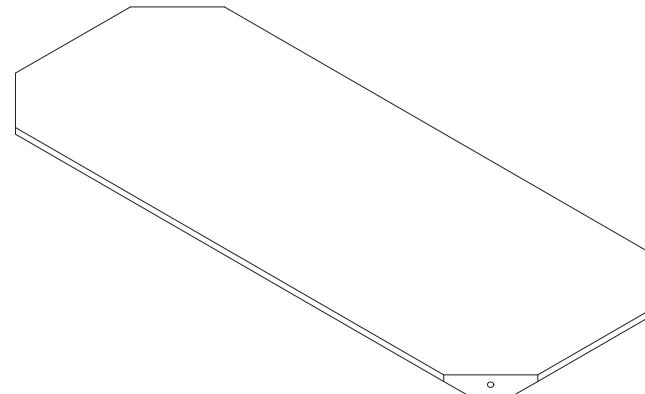


部品

※組立前に、以下の部品が揃っているか必ずご確認下さい。


Aボルト:13本
(1本は予備)

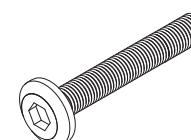

B六角レンチ:1本

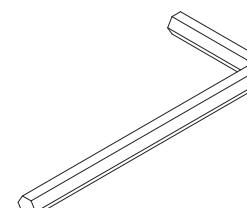

C保護シール:4枚

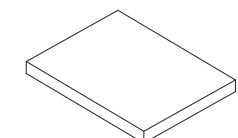


商品サイズ	幅900×奥行360×高さ900mm
株式会社B.Bファニシング 大阪府堺市東区丈六171-37 ユニイマニシビル2F TEL:072-230-3334	

1

組立する前に、組立時に床などが傷つかないように、毛布や段ボールなどの上で組立を行うように、
お願い致します。

①脚と②棚板を、下記のイラストの様に、AボルトとB六角レンチを使用して
止めて下さい。


※Aボルトは、最後まで締めるのではなく、少し動くぐらいの仮止めにしておいて下さい。

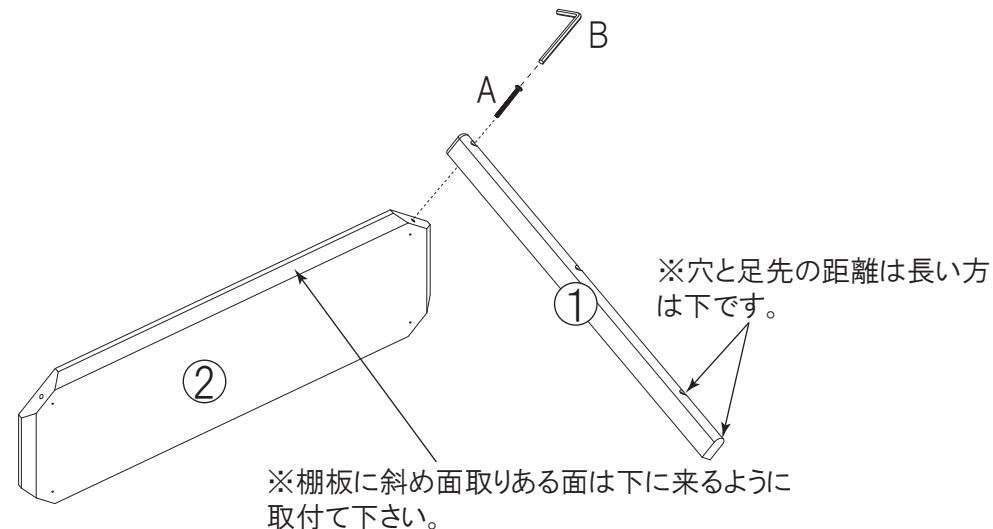

2

①で組立てた部品を、下記のイラストの様に、②棚板にAボルトとB六角
レンチを使用して止めて下さい。


※Aボルトは、最後まで締めるのではなく、少し動くぐらいの仮止めにしておいて下さい。

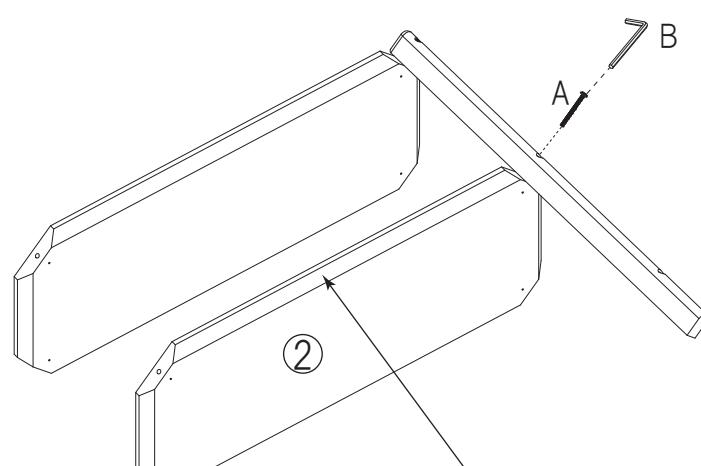

3

②で組立てた部品を、下記のイラストの様に、②棚板にAボルトとB六角
レンチを使用して止めて下さい。


※Aボルトは、最後まで締めるのではなく、少し動くぐらいの仮止めにしておいて下さい。

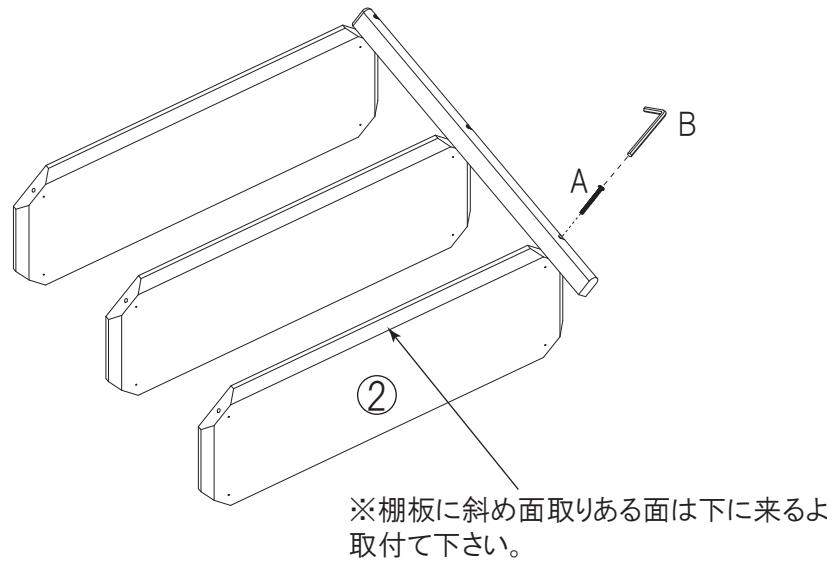

4

③で組立てた部品に、下記のイラストの様に、①脚をAボルトとB六角レンチ
を使用して止めて下さい。


※Aボルトは、最後まで締めるのではなく、少し動くぐらいの仮止めにしておいて下さい。

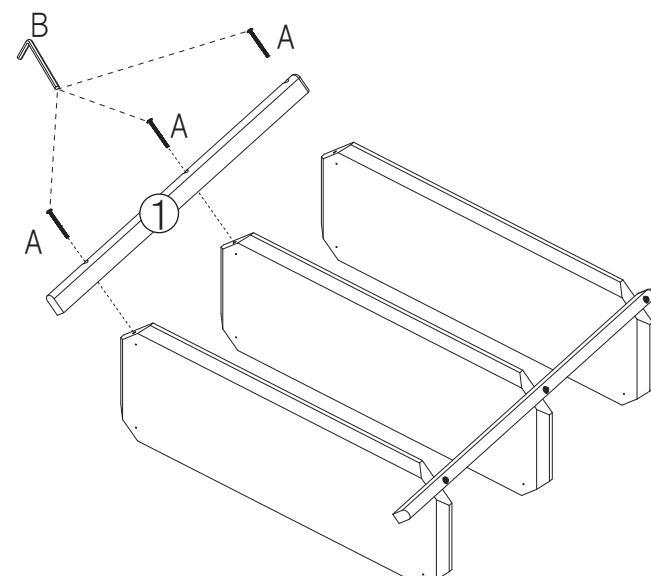

5


- ④で組立てた物を、反対側に裏返して下さい。次に下記のイラストの様に、
①脚をAボルトとB六角レンチを使用して止めて下さい。

※Aボルトは、最後まで締めるのではなく、少し動くぐらいの仮止めにしておいて下さい。

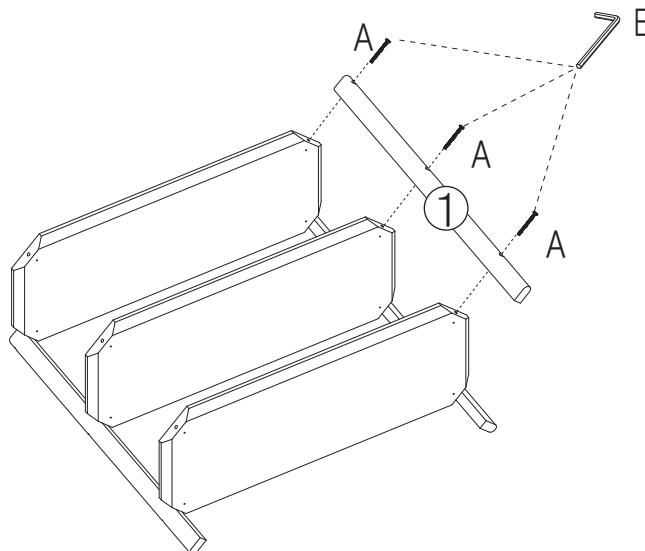


- 6 ⑤で組立てた部品に、下記のイラストの様に、①脚をAボルトとB六角レンチ
を使用して止めて下さい。

※Aボルトは、最後まで締めるのではなく、少し動くぐらいの仮止めにしておいて下さい。

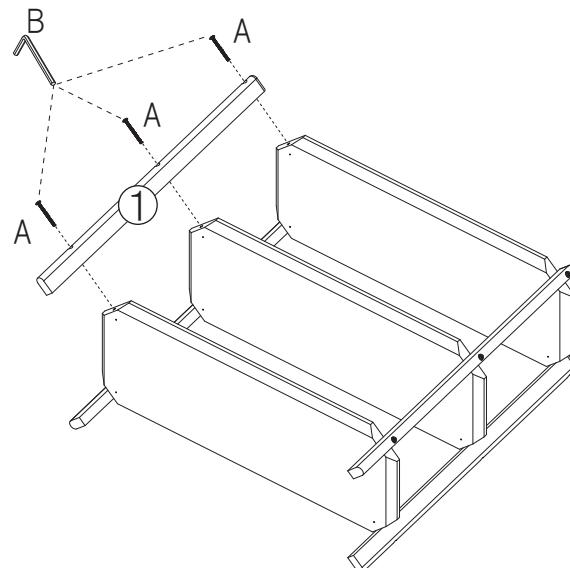

7

- ⑥で組立てた商品の脚先に、C保護シールを貼付けて下さい。

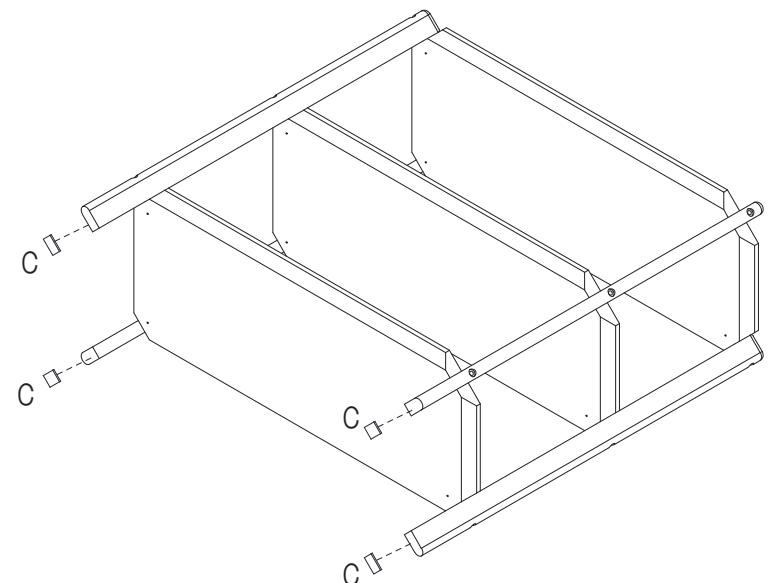

- 8 ⑦で組立てた商品を表に向けて。その後で、仮止めになっていたAボルトを、
B六角レンチで最後まで締めて下さい。

完成です。

