



Iron Wood Belian/ Ulin


平面図

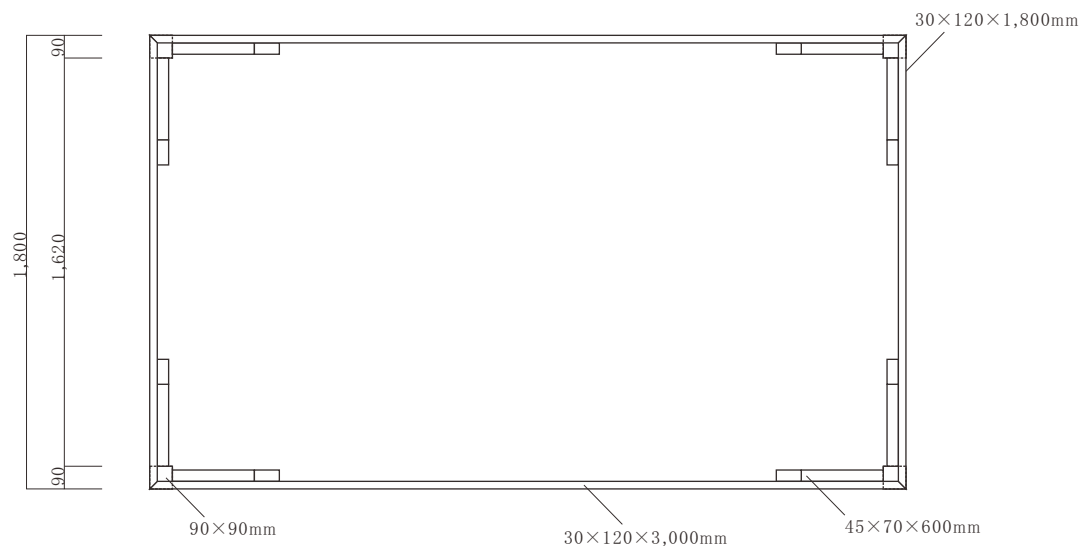

正面図

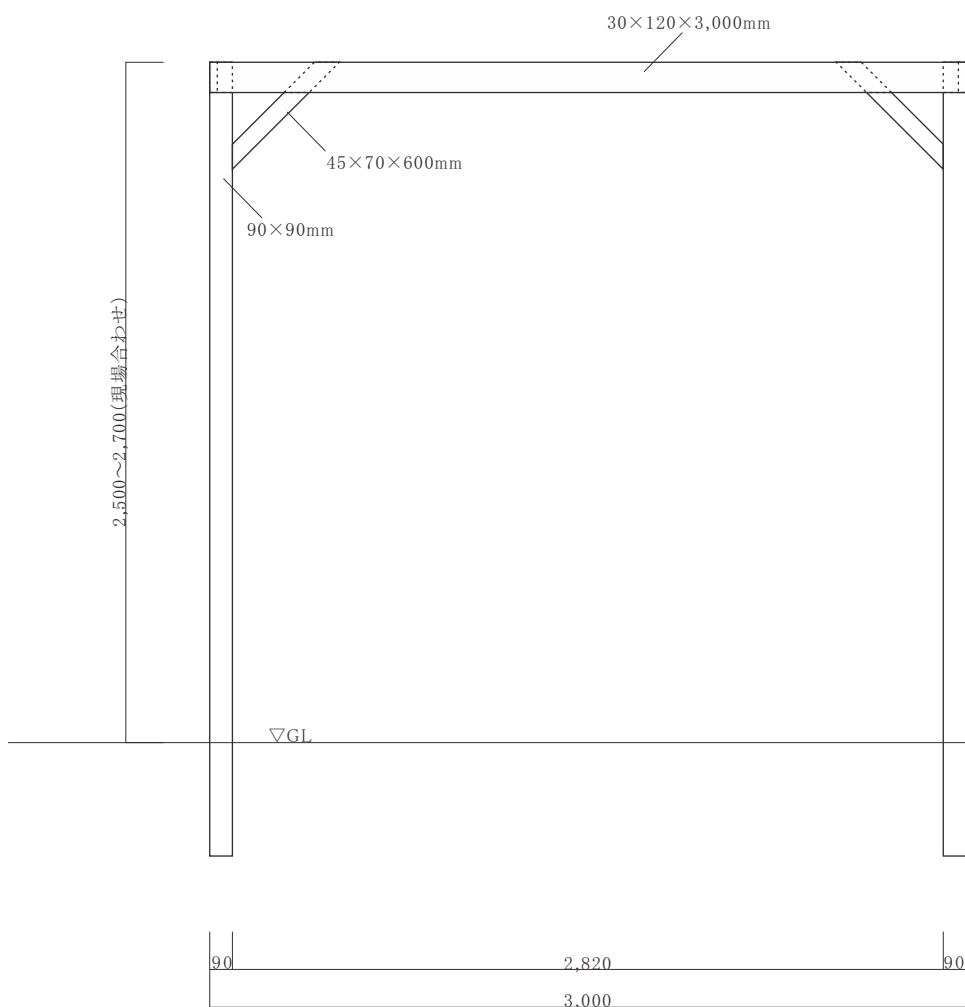


側面図

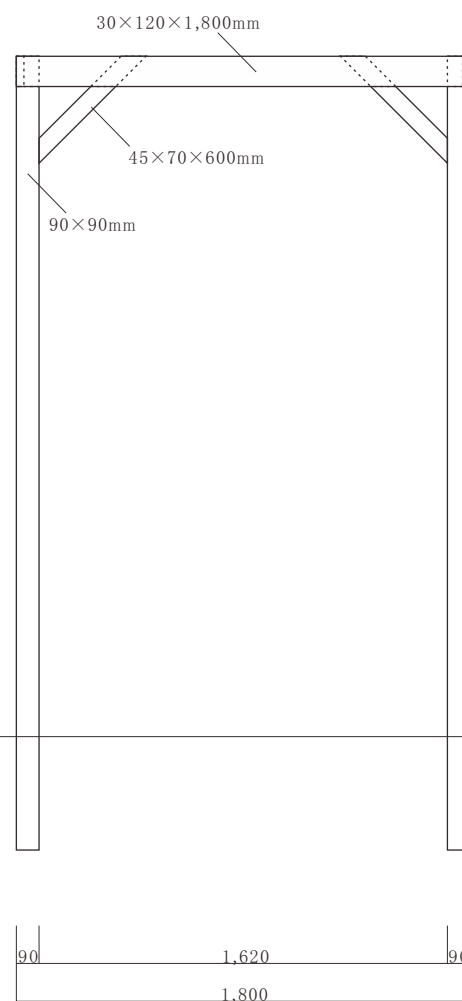


確認印

Iron Wood Belian/ Ulin


平面図

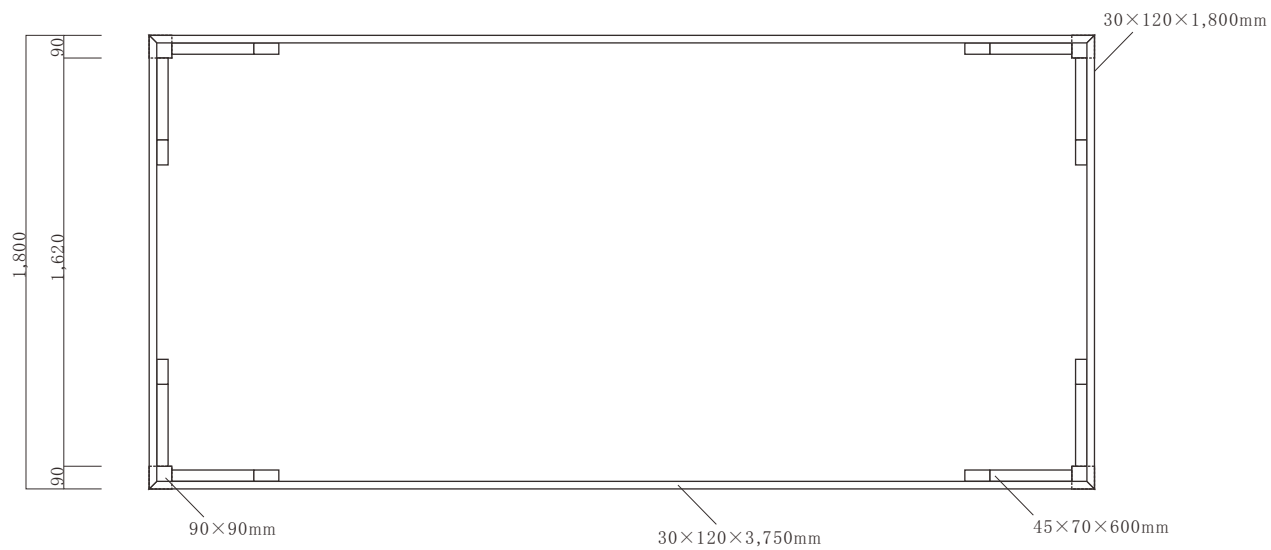

正面図

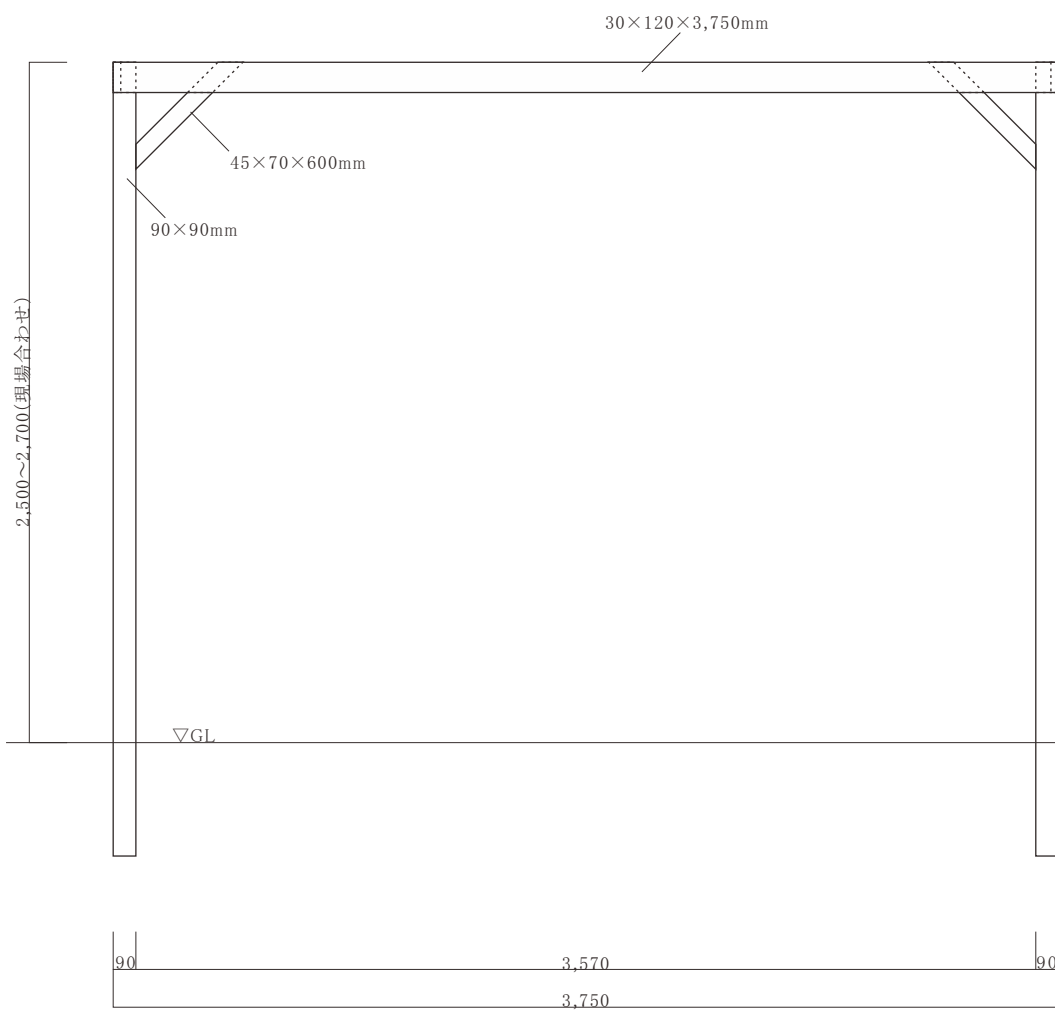


側面図

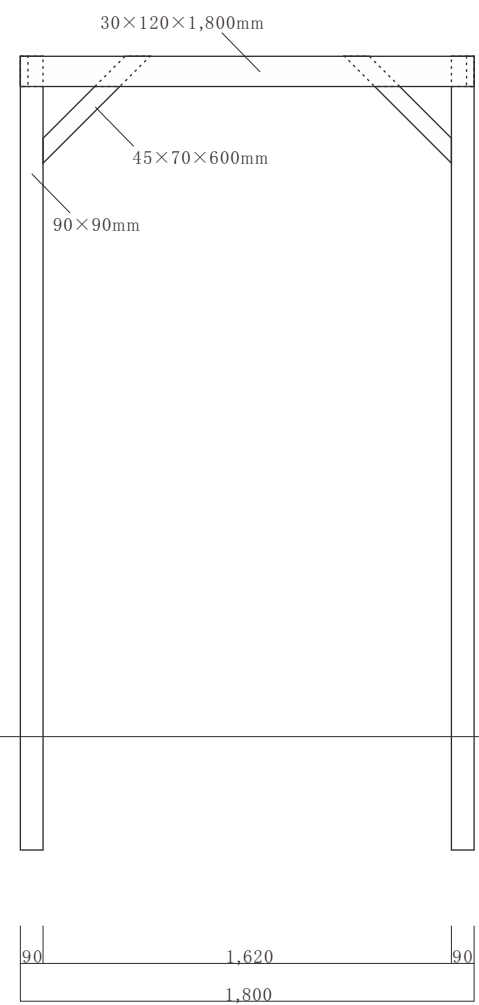


Iron Wood Belian/ Ulin


平面図

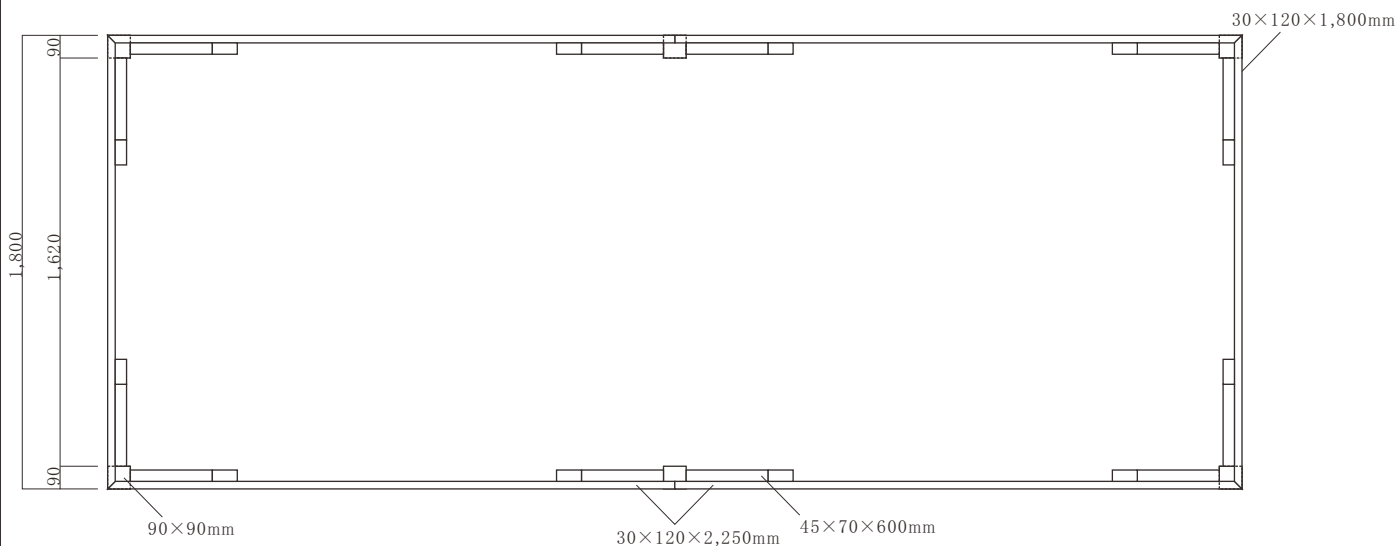

正面図

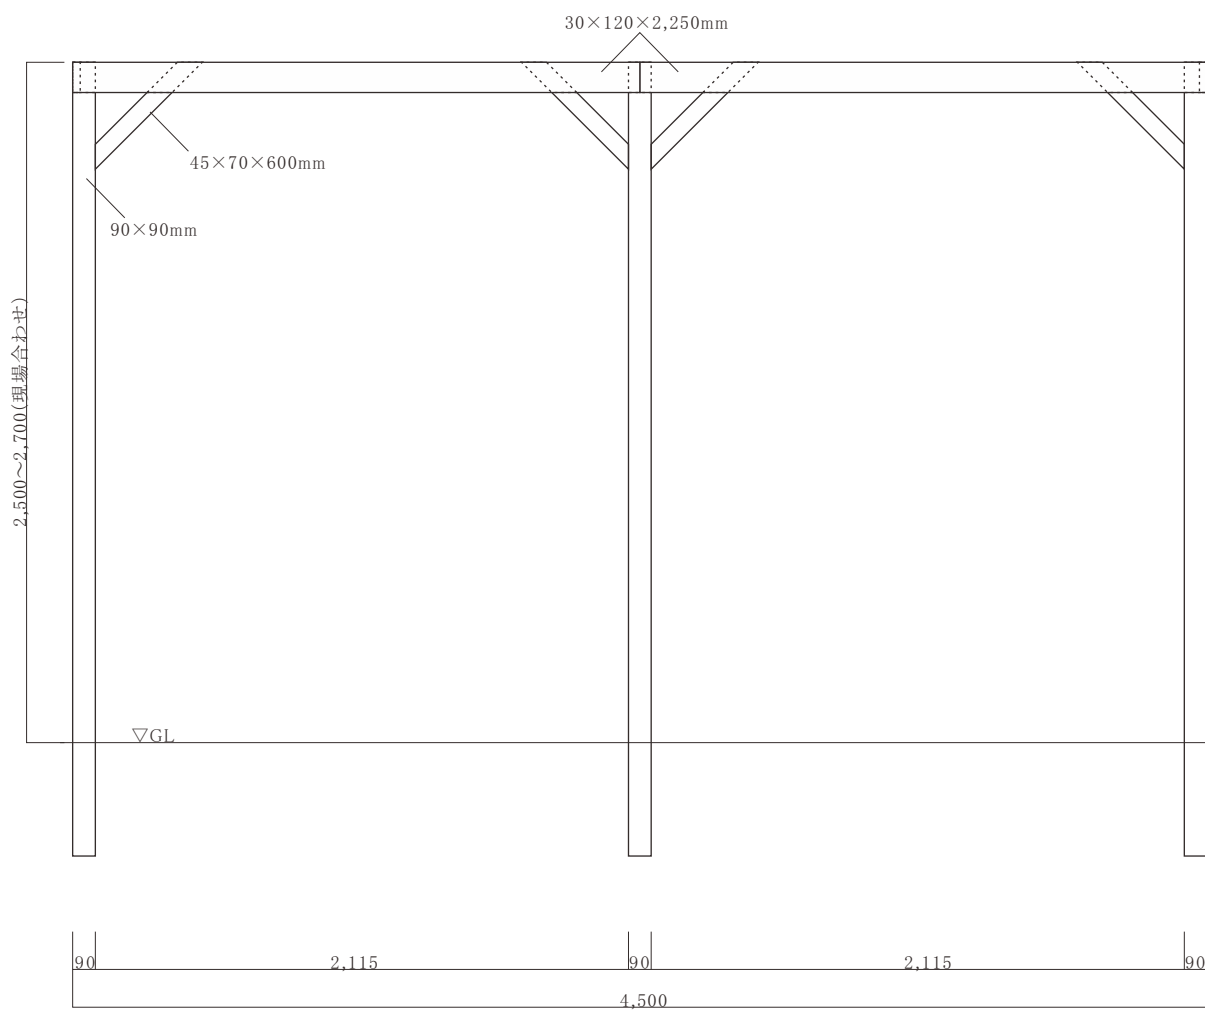


側面図

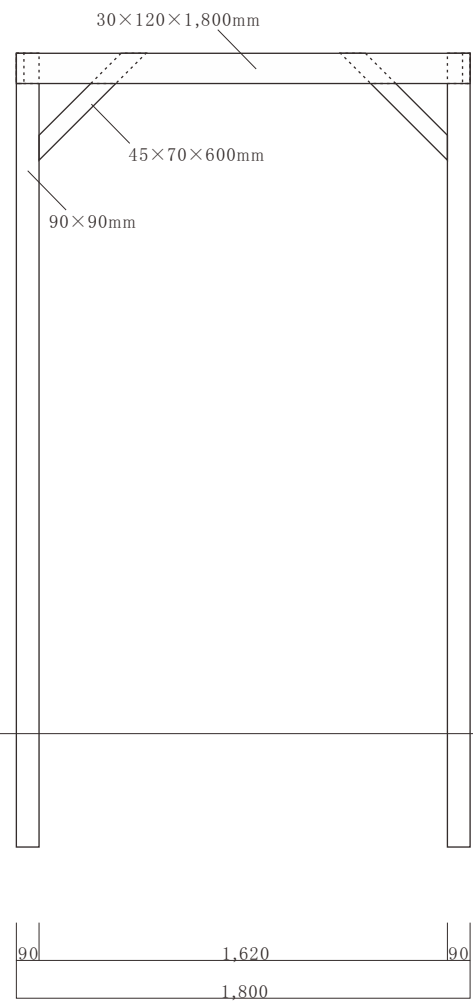


Iron Wood Belian/ Ulin


平面図

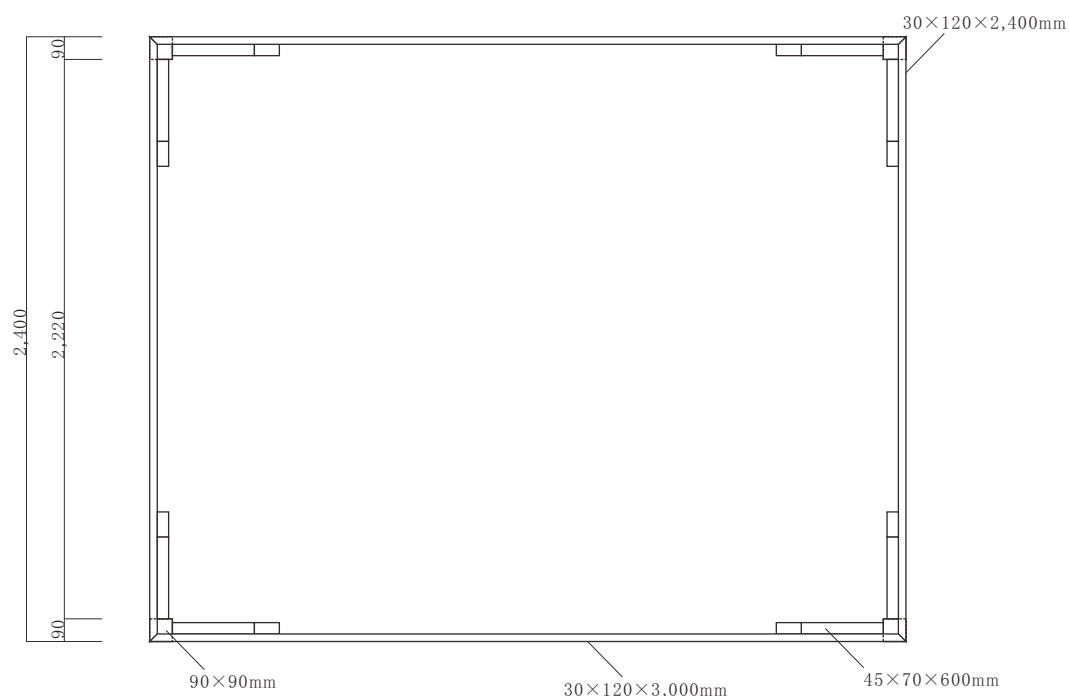

正面図

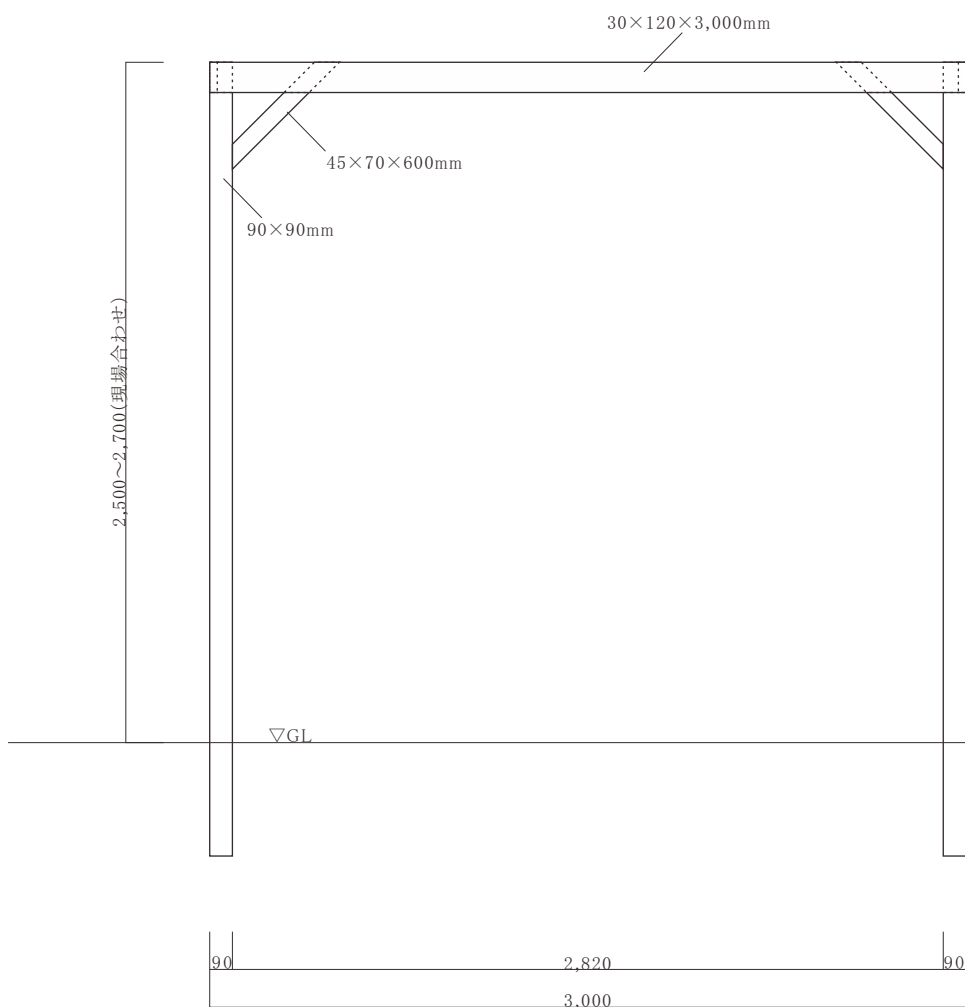


側面図

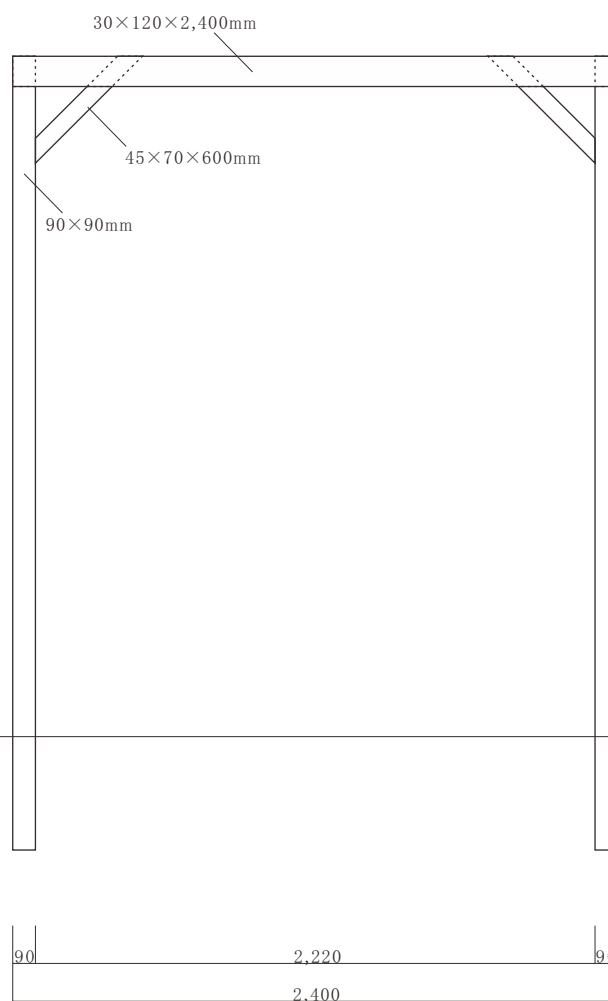


Iron Wood Belian/ Ulin

平面図

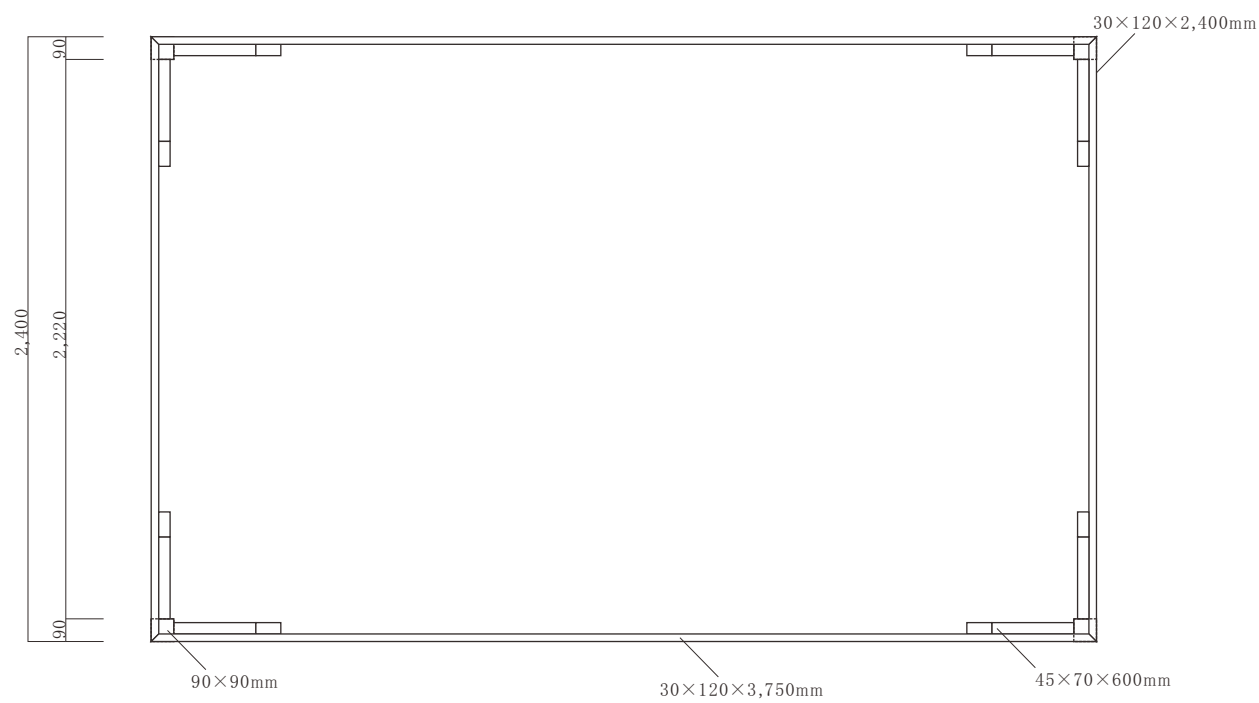

正面図


側面図

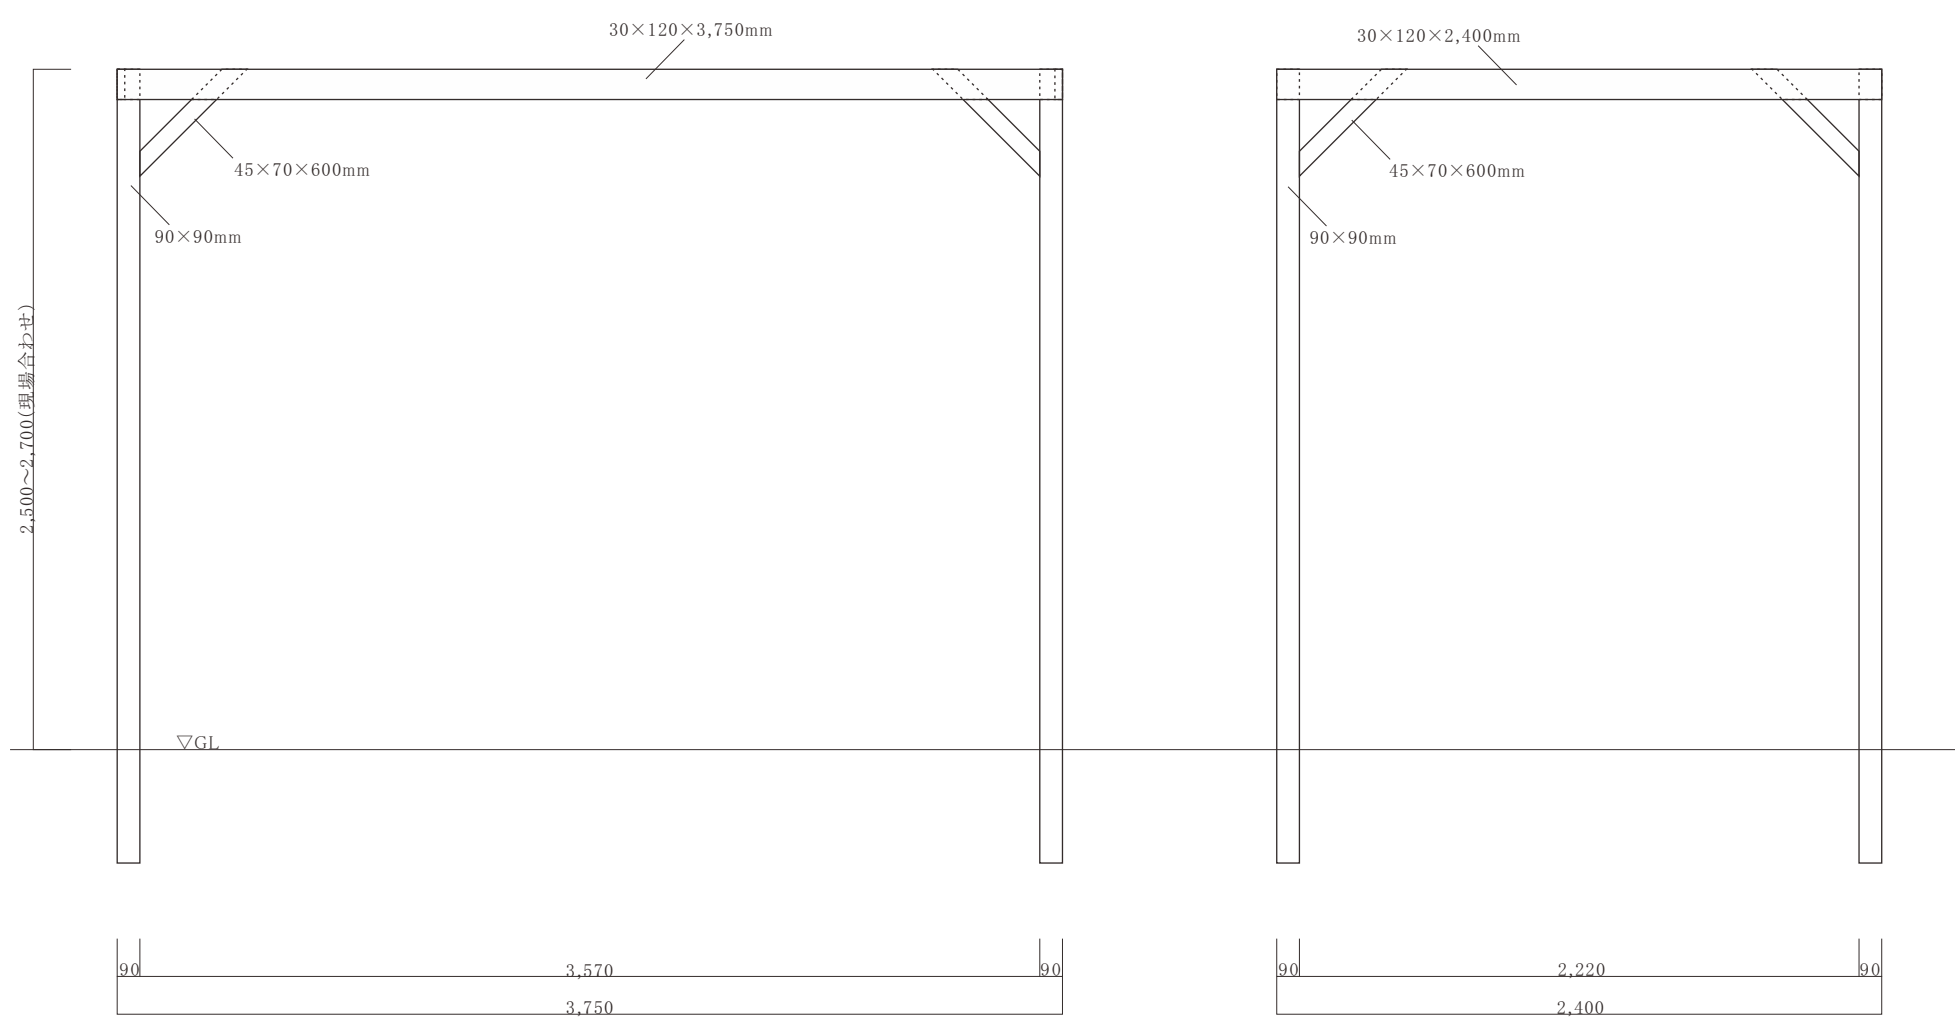


色 無塗装	縮尺 1 : 30	件名
日付 2016年11月30日	作成者	図面名 ウリン パーゴラ(キノフレーム) D2,400mm×W3,750mm

Iron Wood Belian/ Ulin


平面図

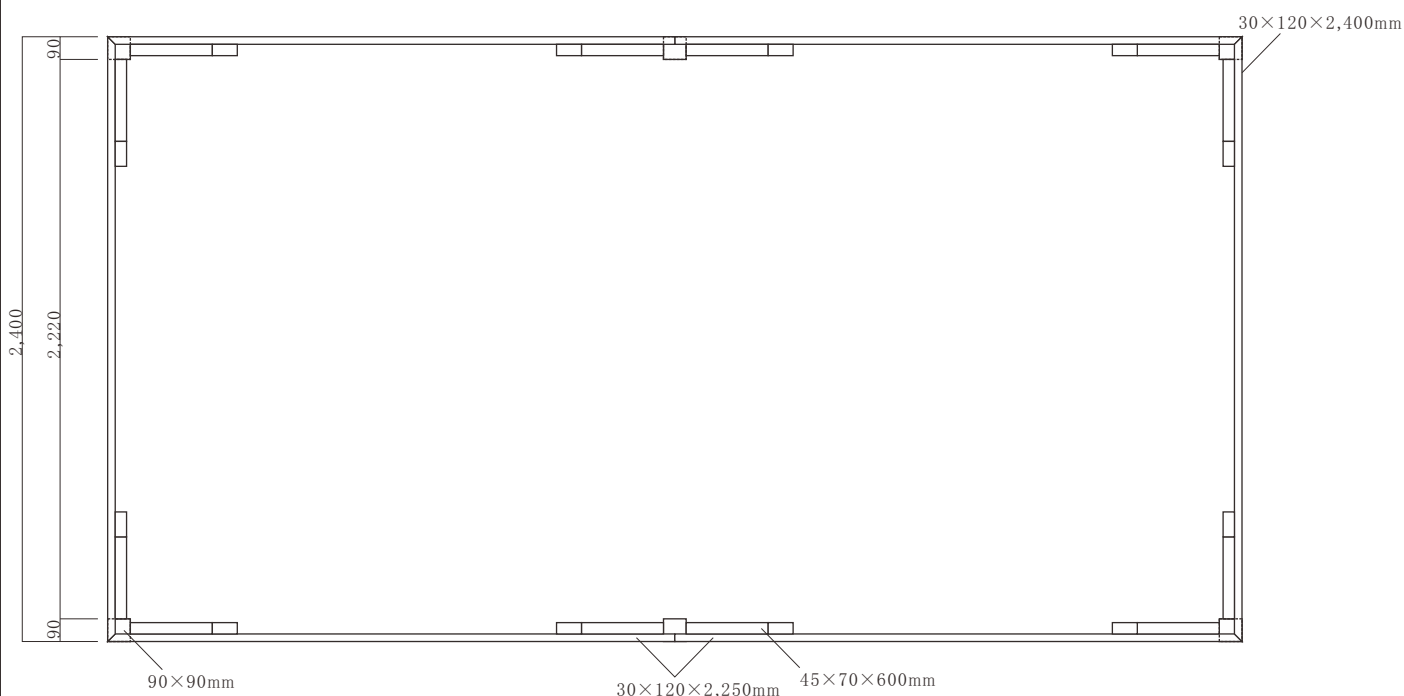

正面図

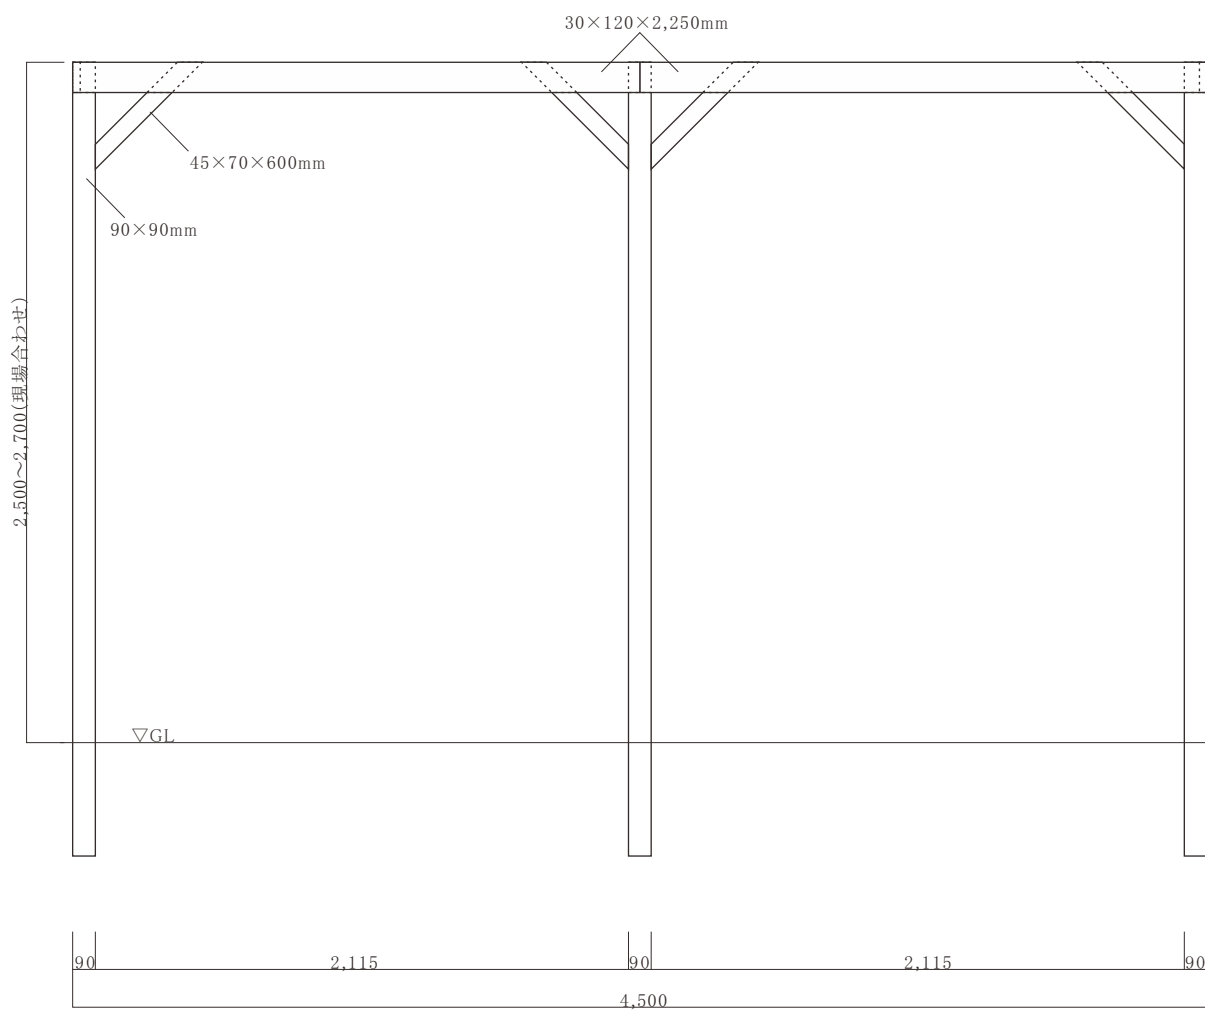


側面図

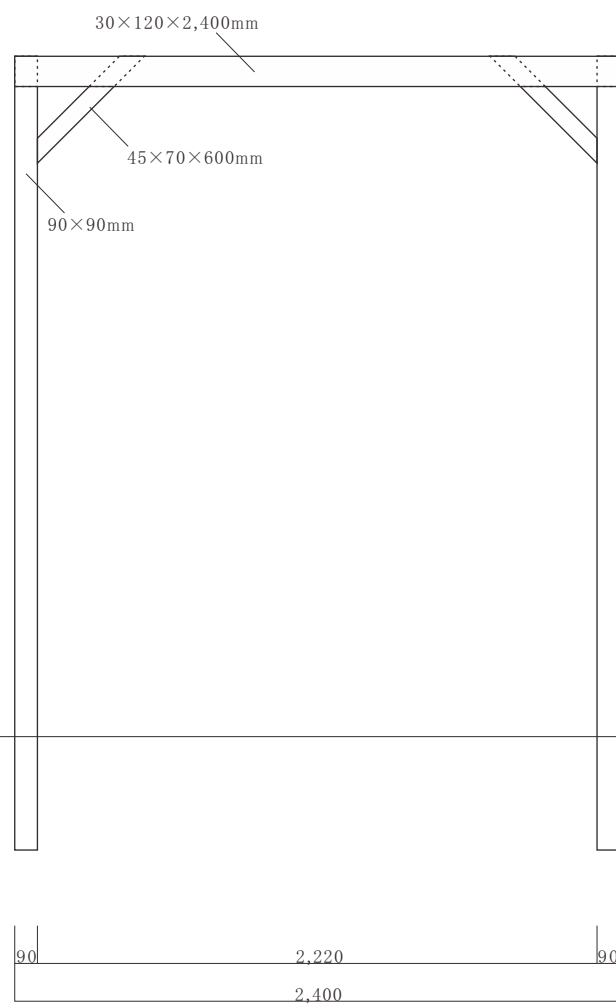


Iron Wood Belian/ Ulin


平面図

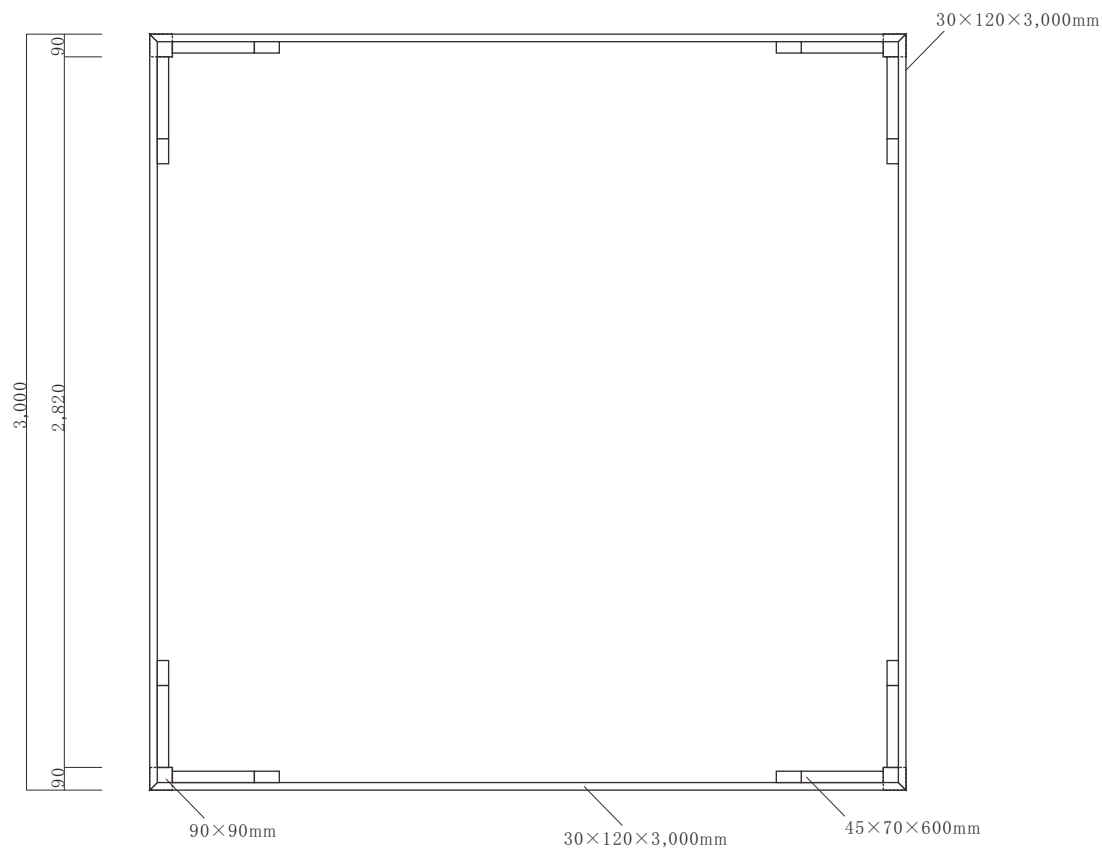

正面図

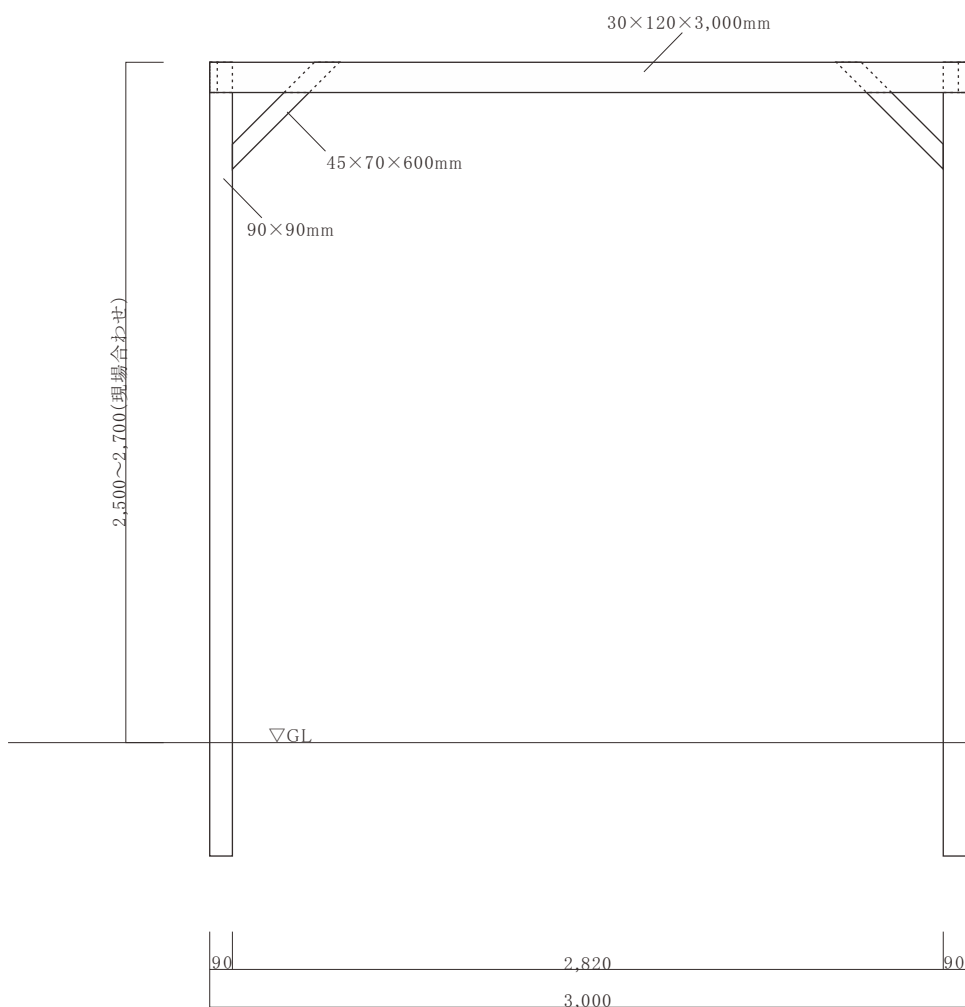


側面図

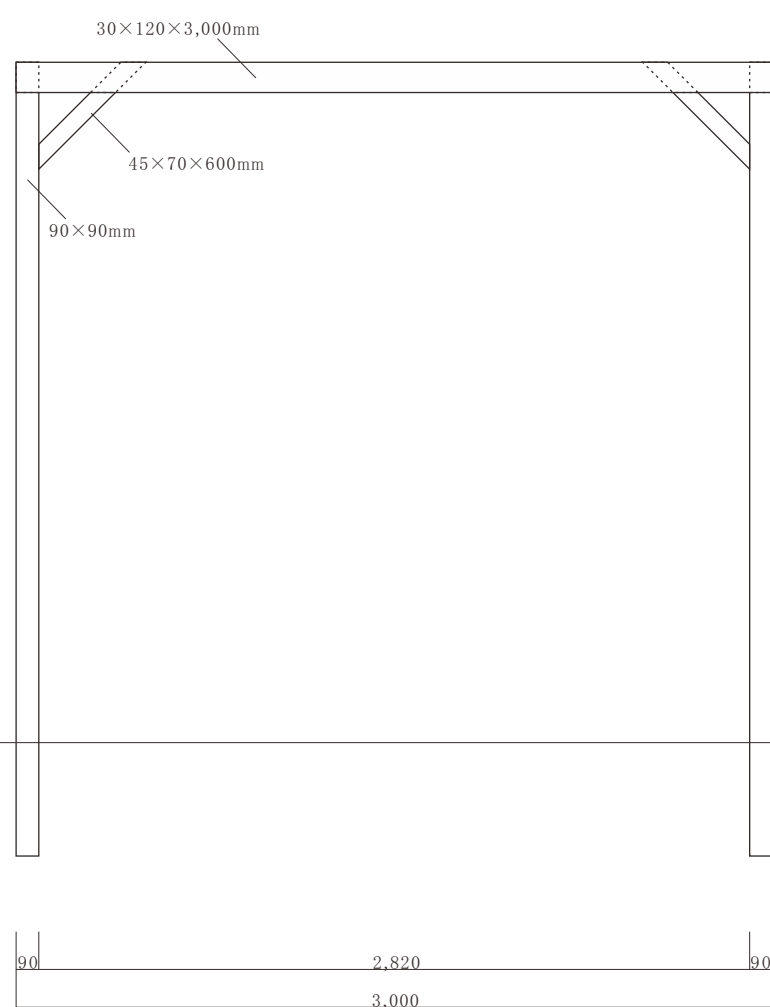


Iron Wood Belian/ Ulin


平面図

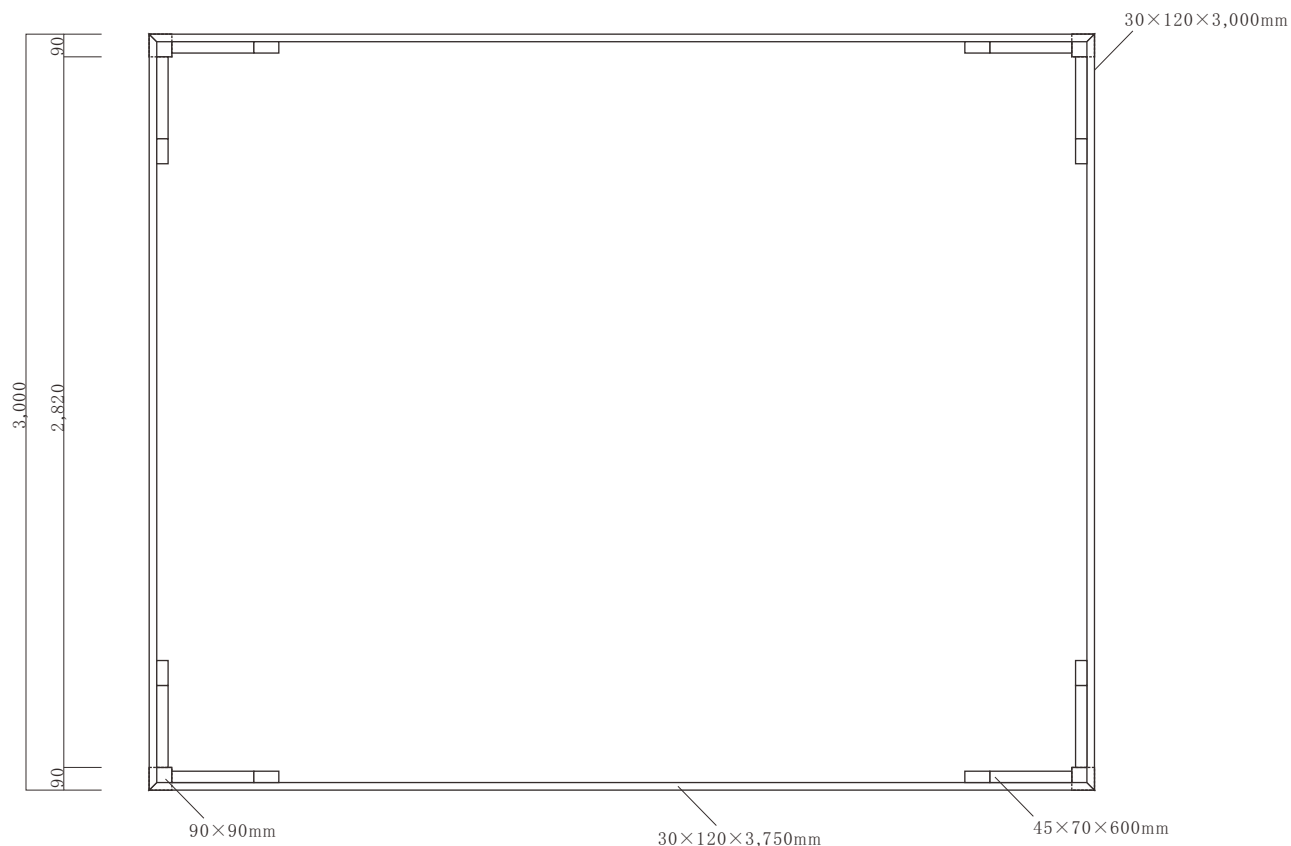

正面図

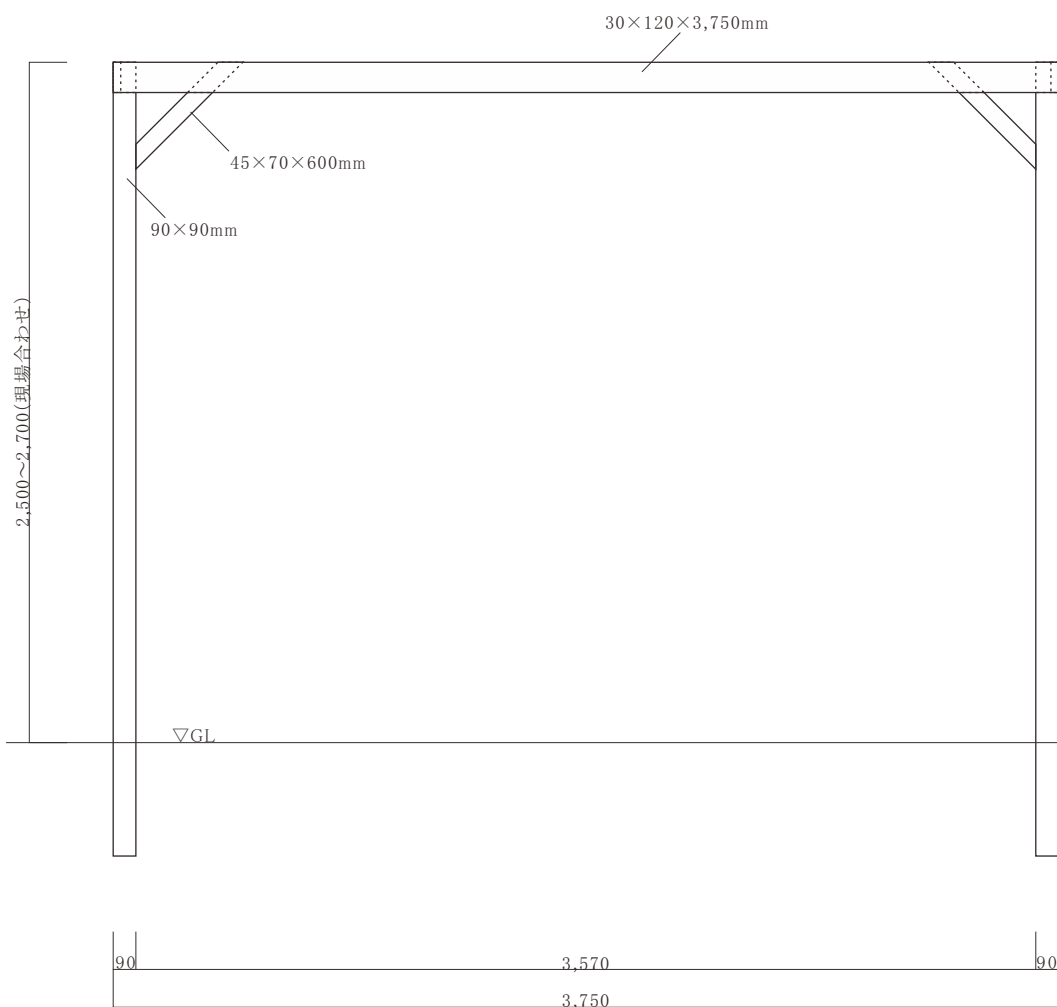


側面図

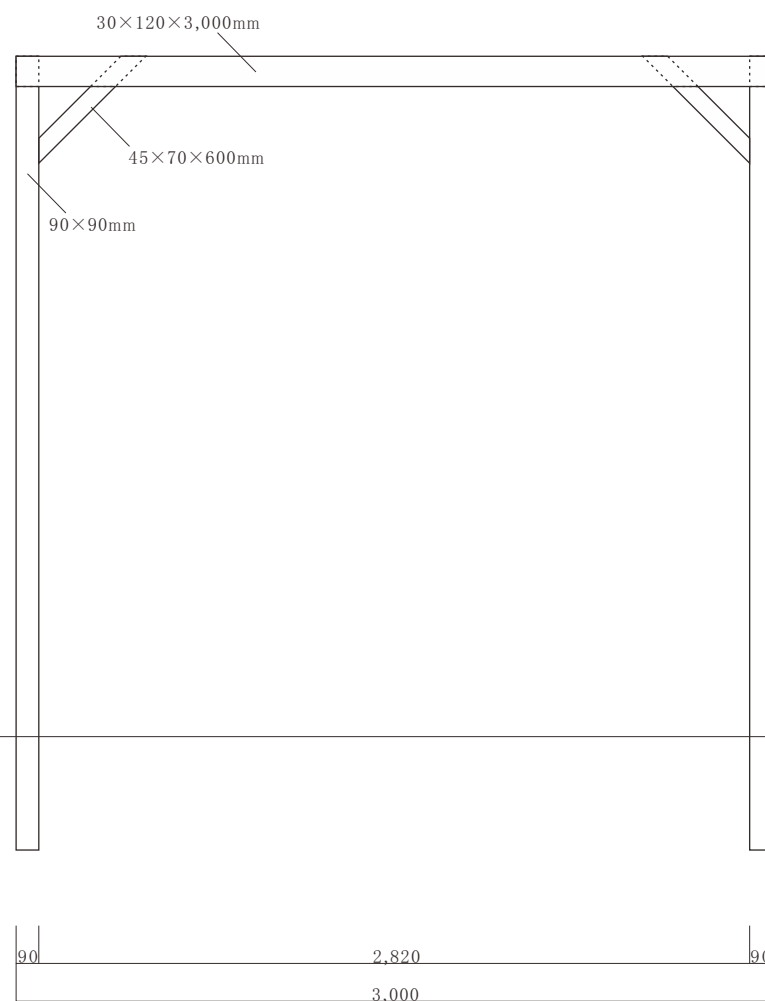


Iron Wood Belian/ Ulin

平面図

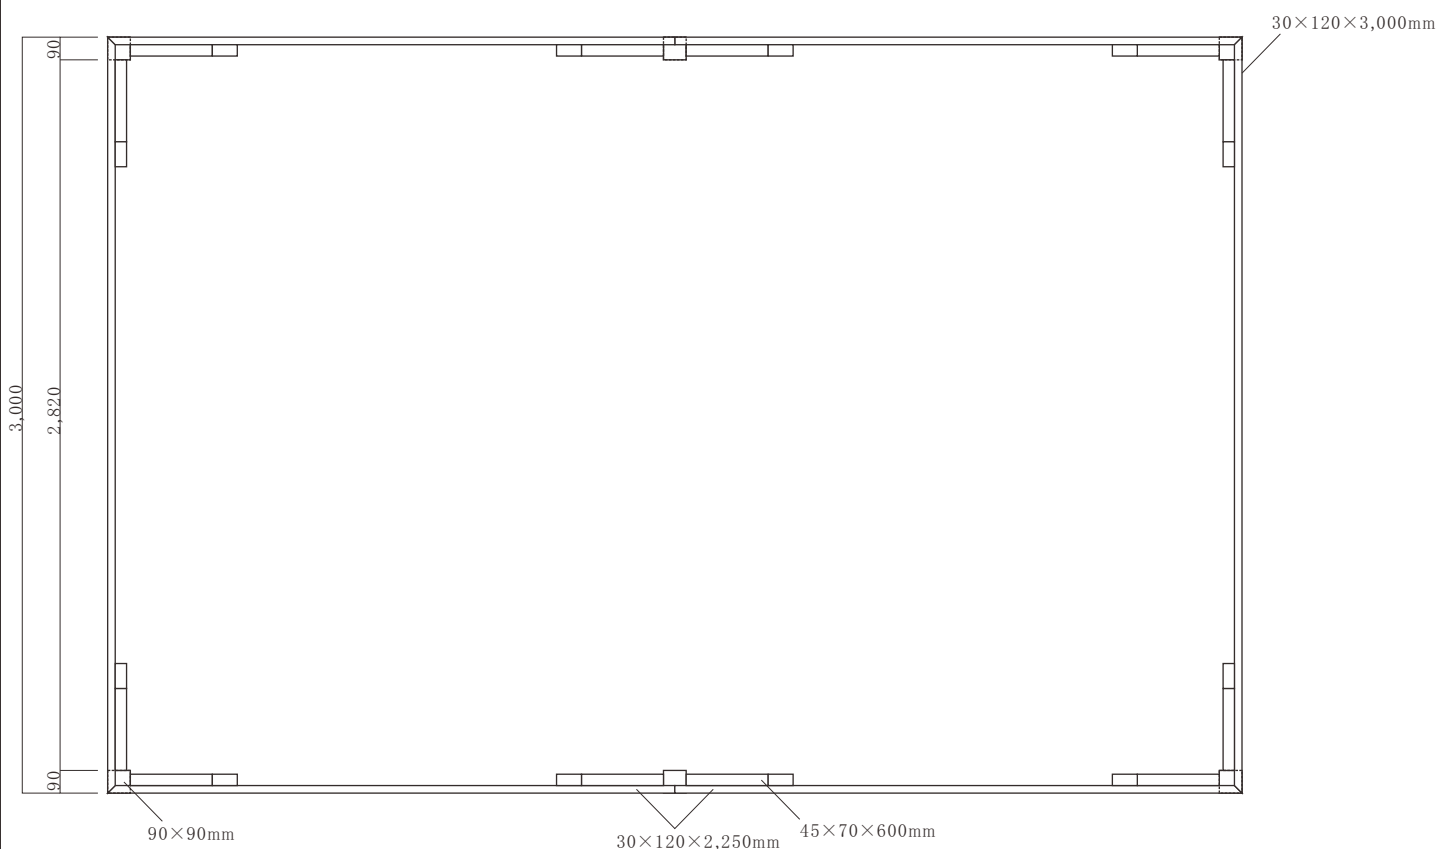

正面図

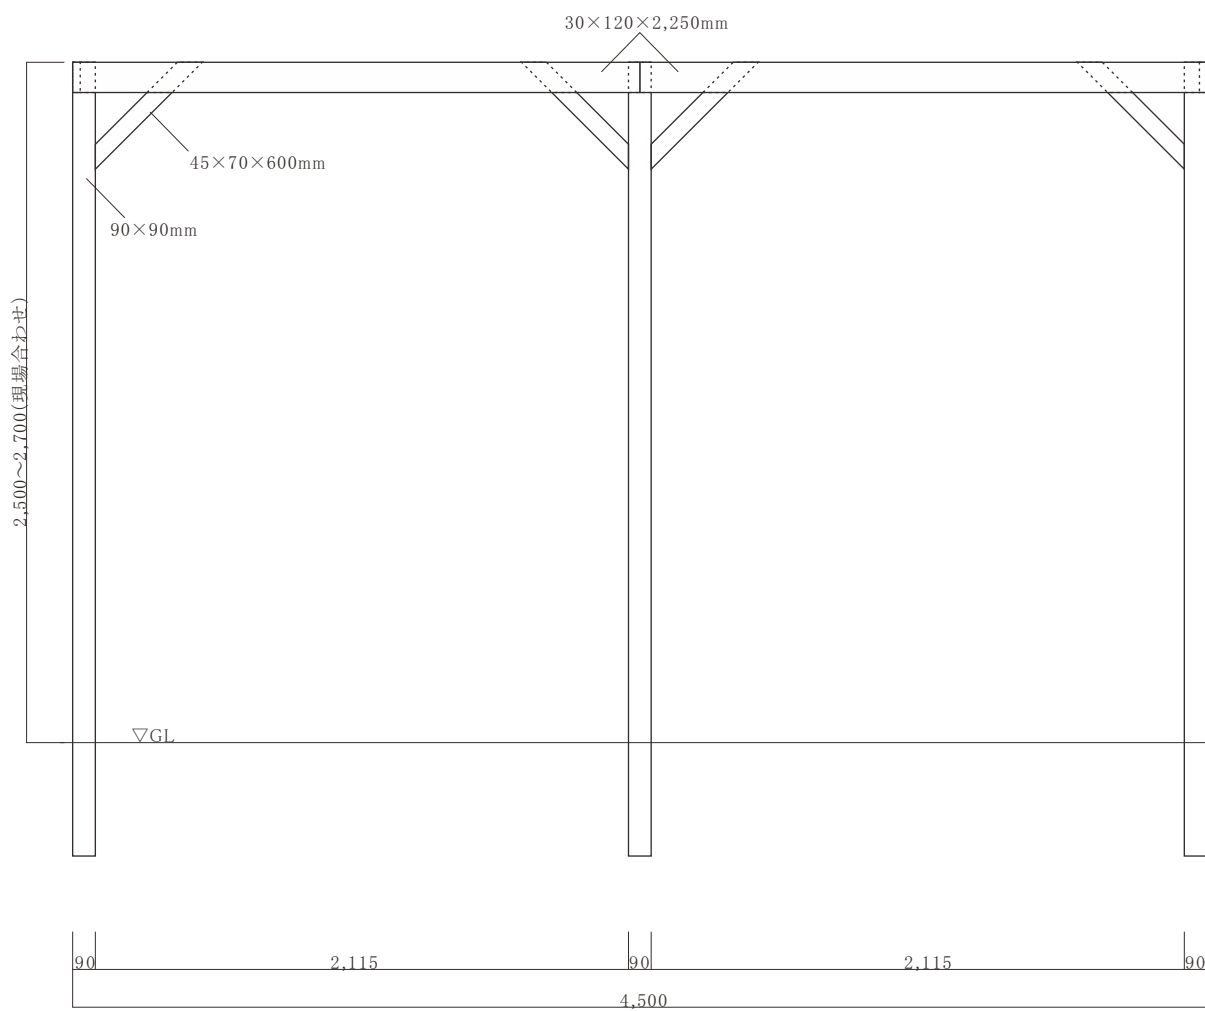

側面図

