



BMCカウンター SBF750-YSI




SBF750

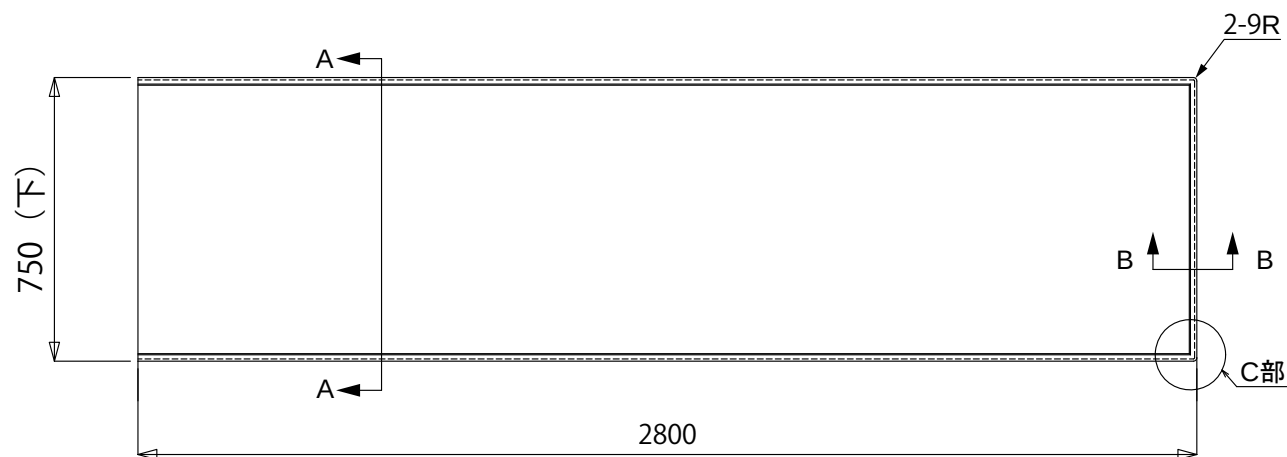


平面図 S≒1:20

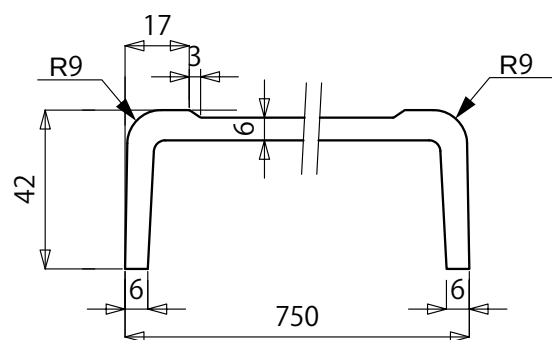

A-A断面図 S≒1:2

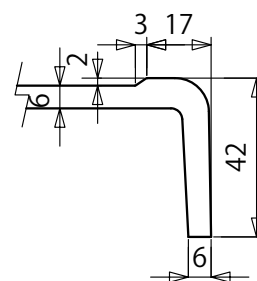

B-B断面図 S≒1:2

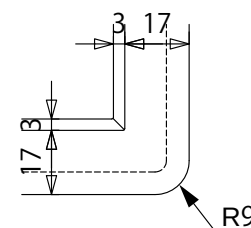

C部詳細図 S≒1:2




【ご注意】 表示スケールは印刷条件などで差異が表示しますのでご承知ください。

BMCカウンター YFB970-YSI




COUNTER


YFB970

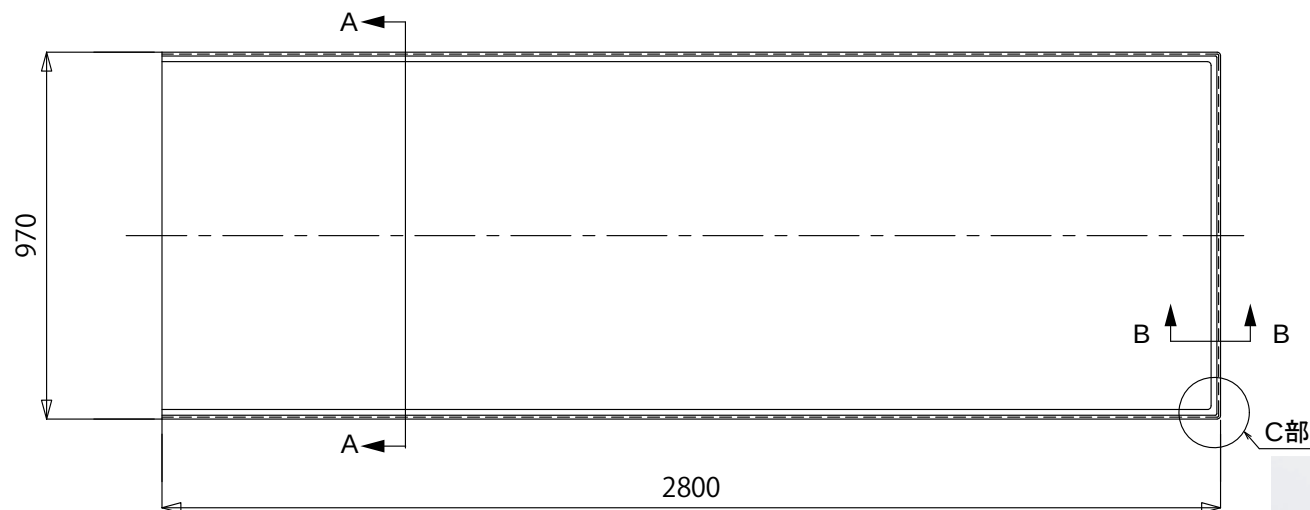


平面図 S≒1:20

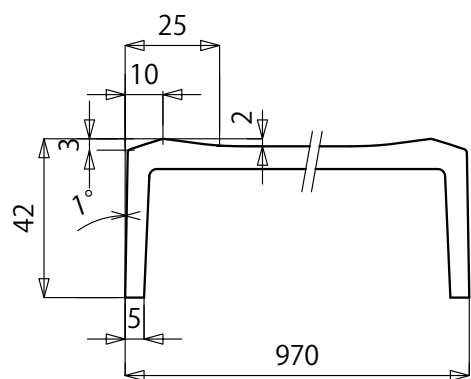

A-A断面図 S≒1:2

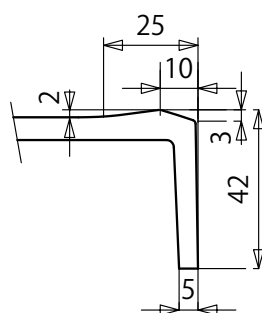

B-B断面図 S≒1:2

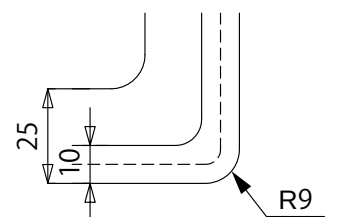

C部詳細図 S≒1:2




【ご注意】 表示スケールは印刷条件などで差異が表示しますのでご承知ください。


BMCカウンター SFB970(6T)-YSI




SFB970

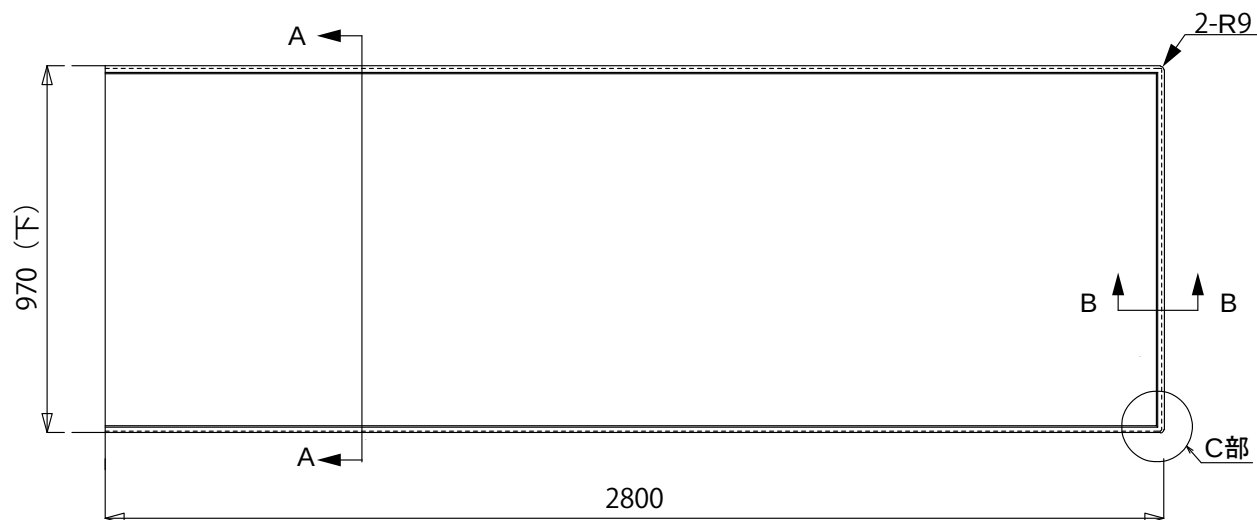


平面図 S≒1:20

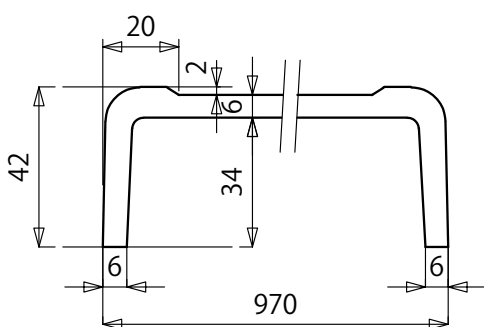

A-A断面図 S≒1:2

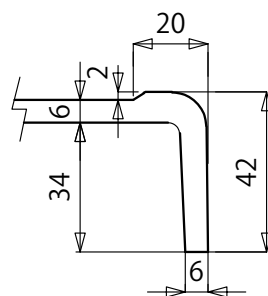

B-B断面図 S≒1:2

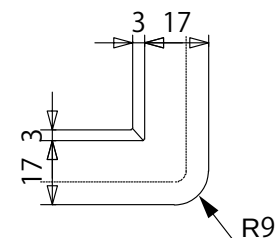


C部詳細図 S≒1:2




【ご注意】 表示スケールは印刷条件などで差異が表示しますのでご承知ください。






BMCカウンター EK-YSI

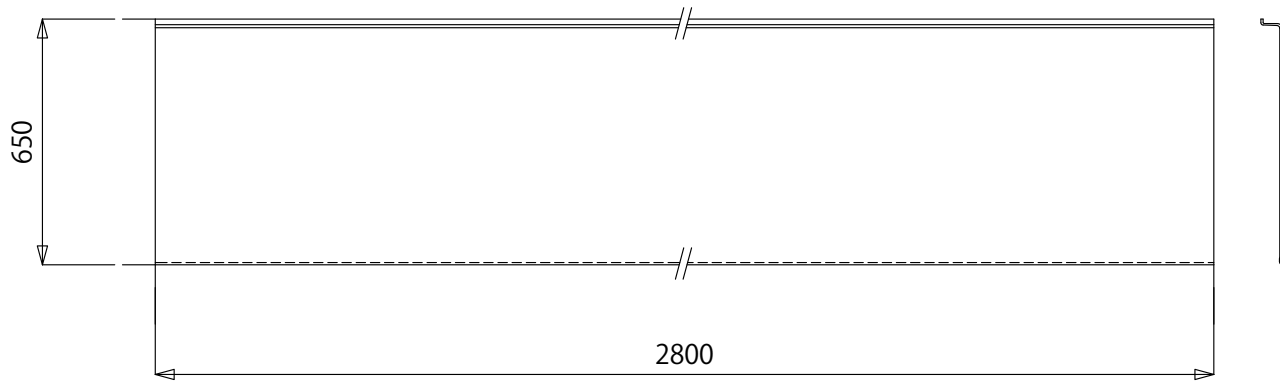

平面図 S≒1:20

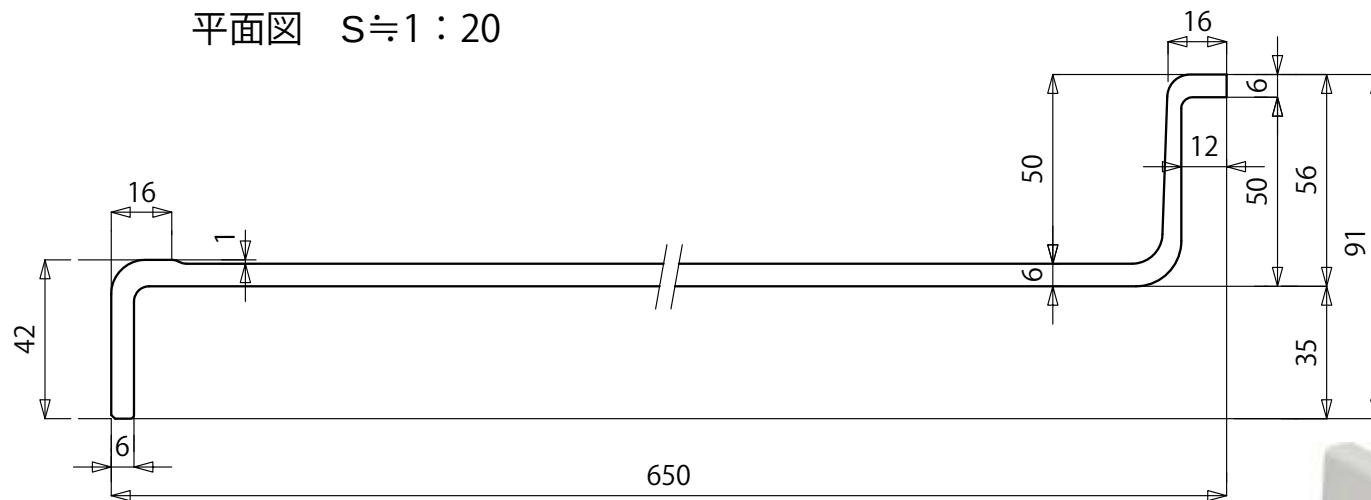

断面図 S≒1:2

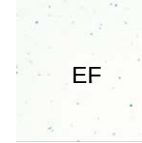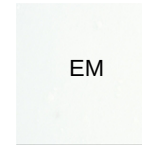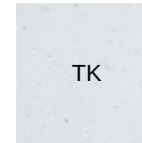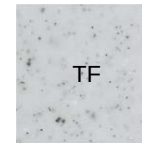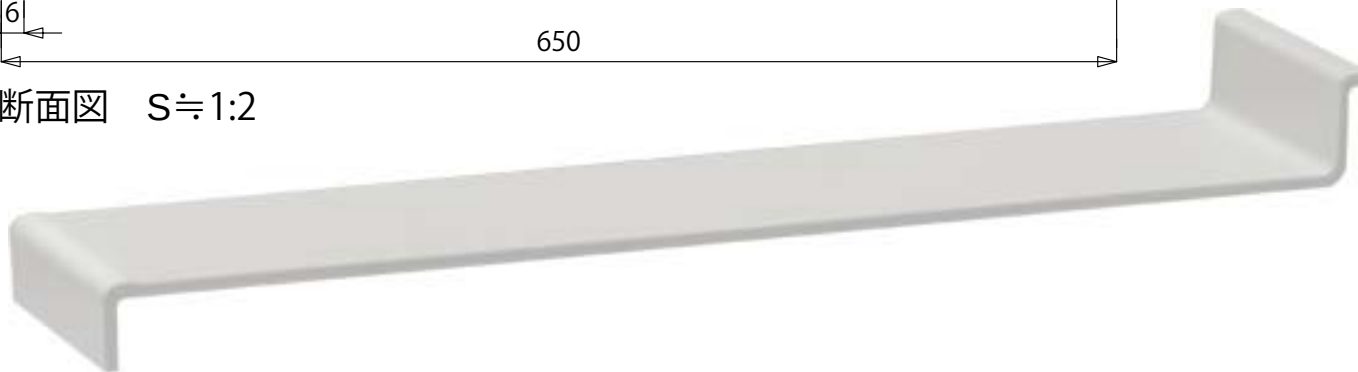


COUNTER


EK

【ご注意】 表示スケールは印刷条件などで差異が表示しますのでご承知ください。


BMCカウンター YX-YSI

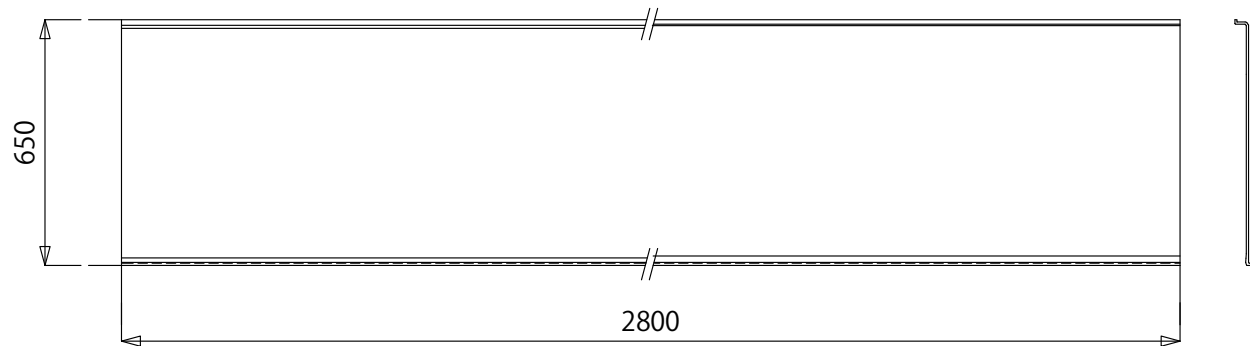

平面図 S≒1:20

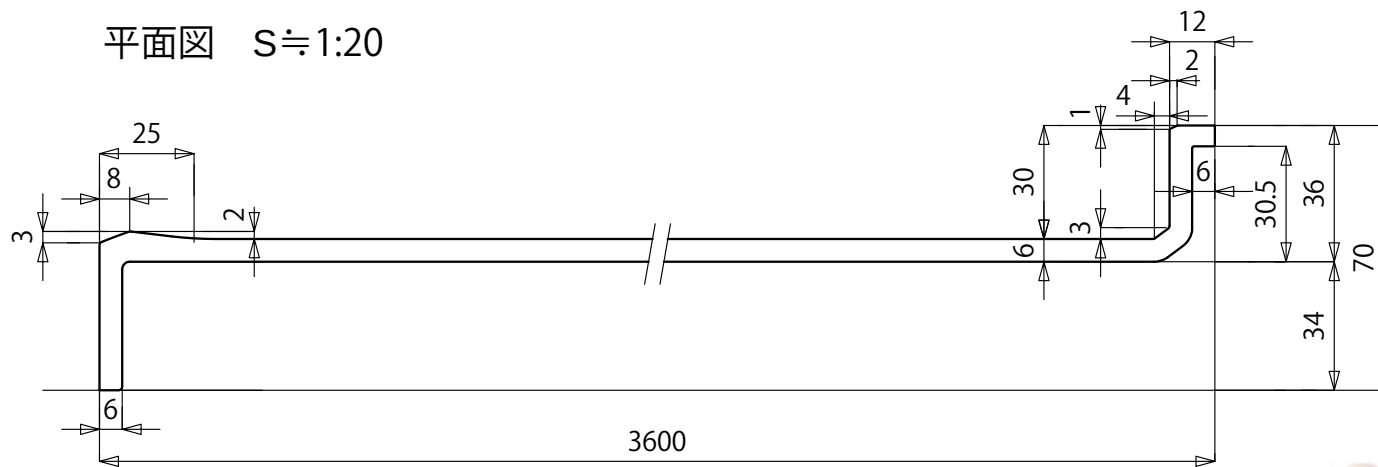

断面図 S≒1:2

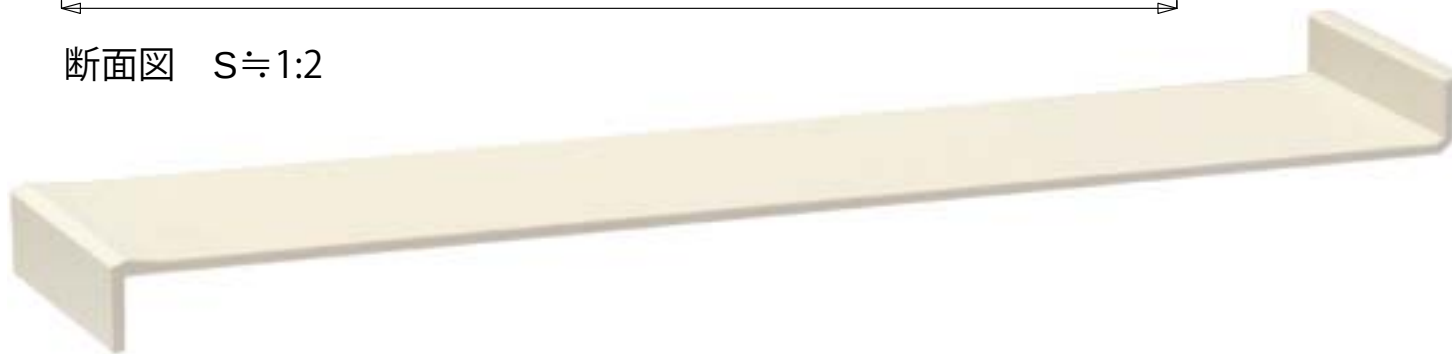

TJ

LEB

TF

TK

TK

EM

EH

EF



COUNTER

YX


【ご注意】 表示スケールは印刷条件などで差異が表示しますので承知ください。

BMCカウンター YS-YSI




COUNTER

YS

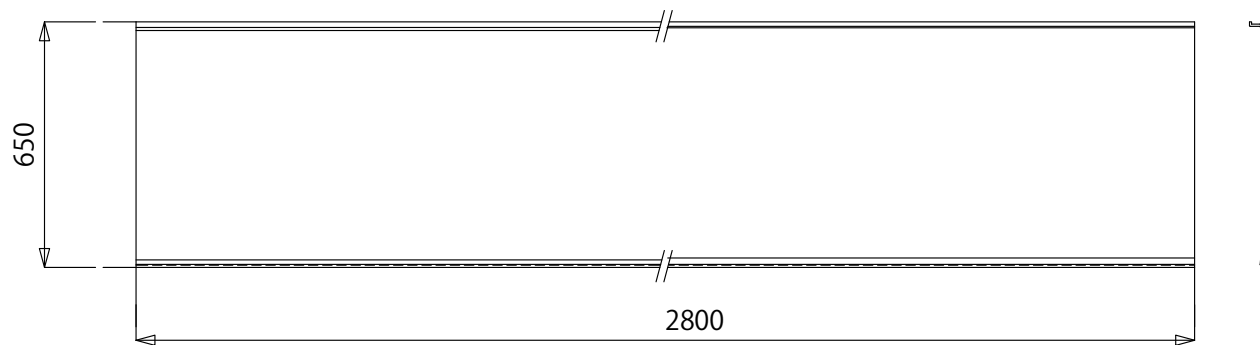

平面図 S≒1:20

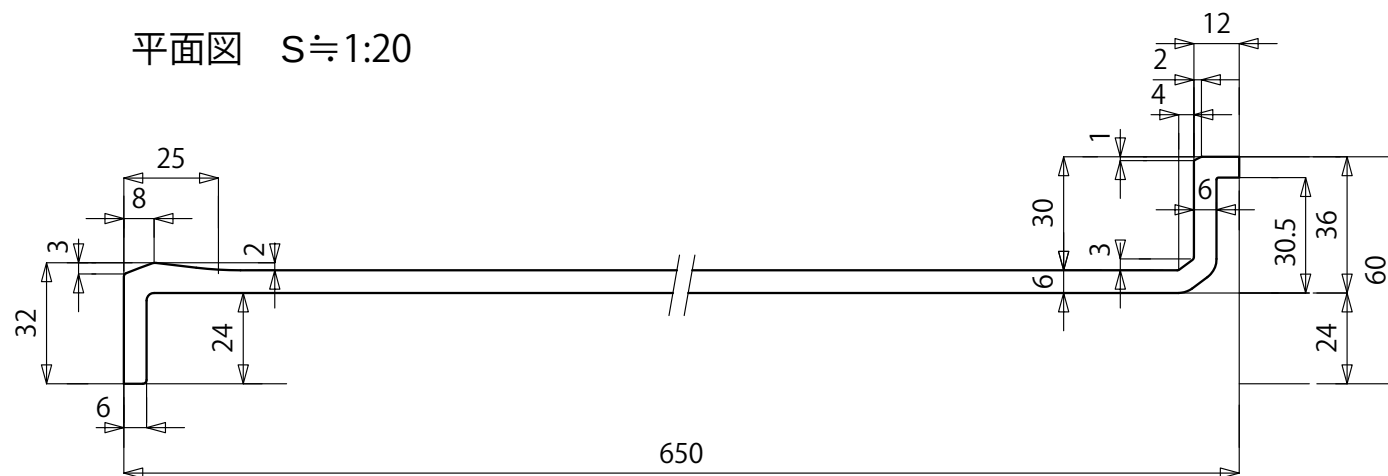

断面図 S≒1:2




【ご注意】 表示スケールは印刷条件などで差異が表示しますのでご承知ください。

BMCカウンター RC-YSI




COUNTER


RC

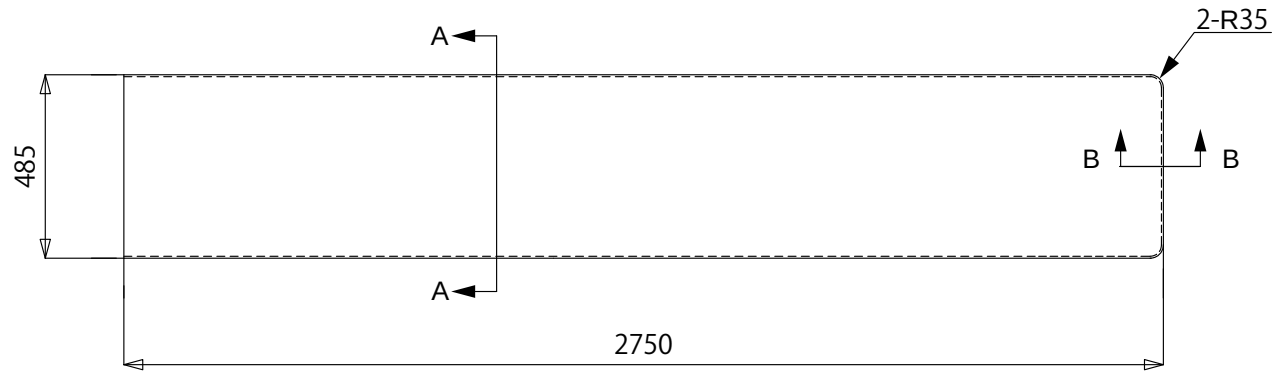

平面図 S≒1:20

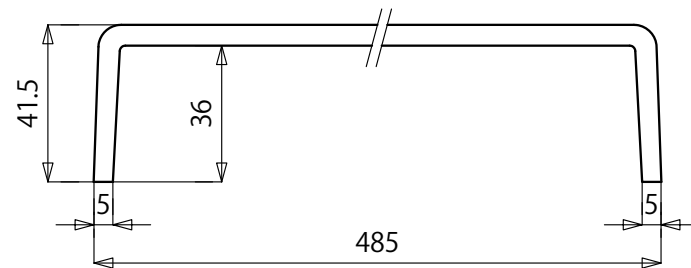

A-A断面図 S≒1:2

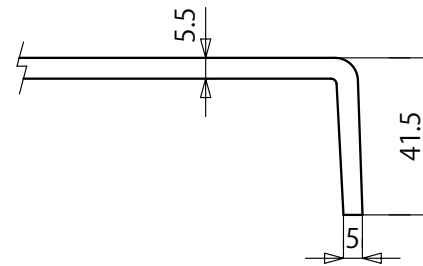


B-B断面図 S≒1:2




【ご注意】表示スケールは印刷条件などで差異が表示しますのでご承知ください。




BMCカウンター SV-YSI

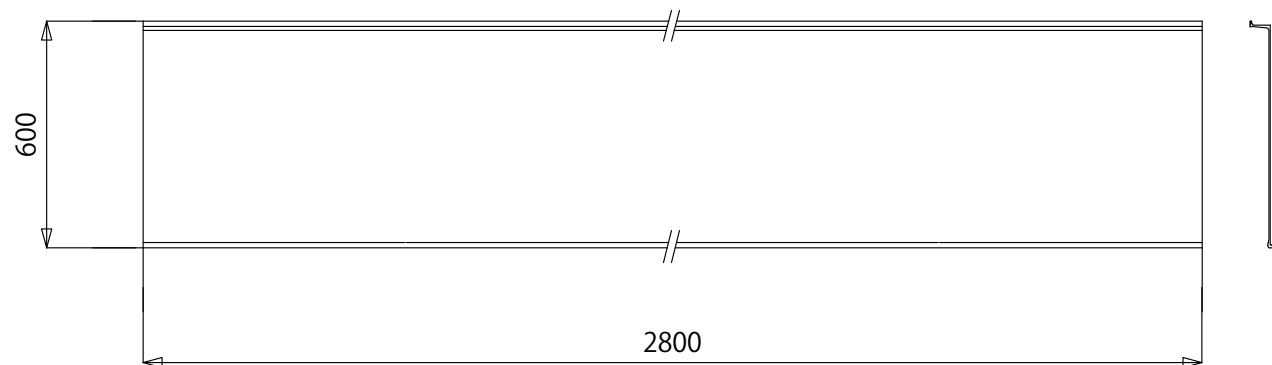

平面図 S≒1:20

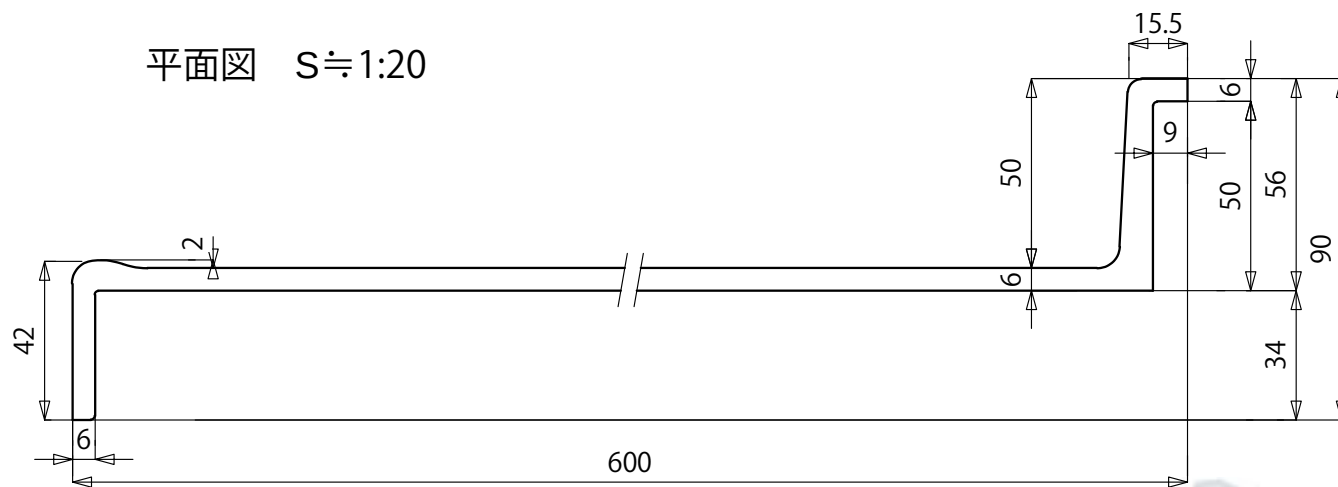

断面図 S≒1:2

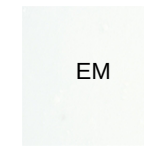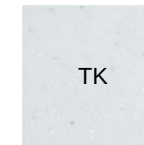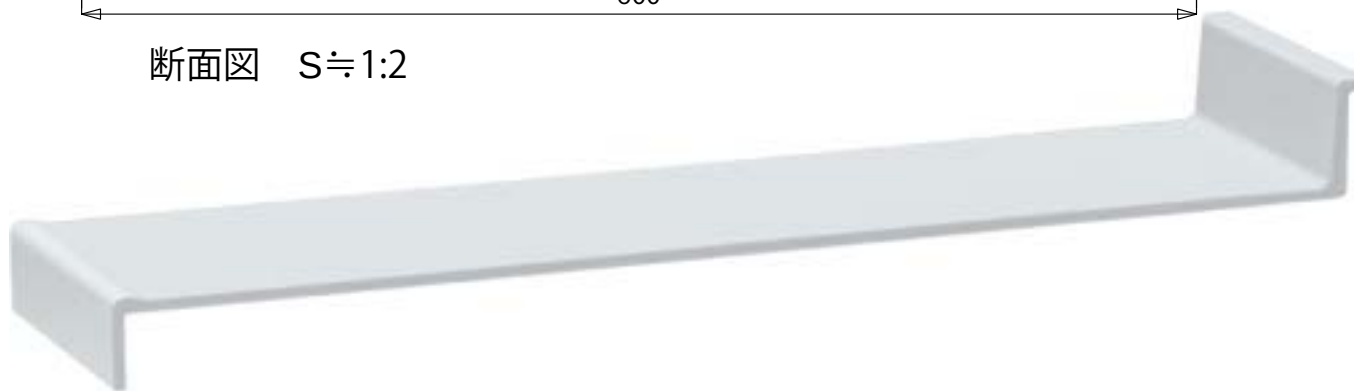

COUNTER

SV

【ご注意】表示スケールは印刷条件などで差異が表示しますのでご承知ください。

株式会社ユー・アーキ U-ARCHI INC.

www.e-kitchen.biz