YBC-G30P

洋風床上排水パワードライブ式防露便器(シャワートイレ)

節水　　洗浄水量：大5L、小3.8L

品番	品名	数
YBC-G30P	便器部	1
DV-G316P	機能部	1

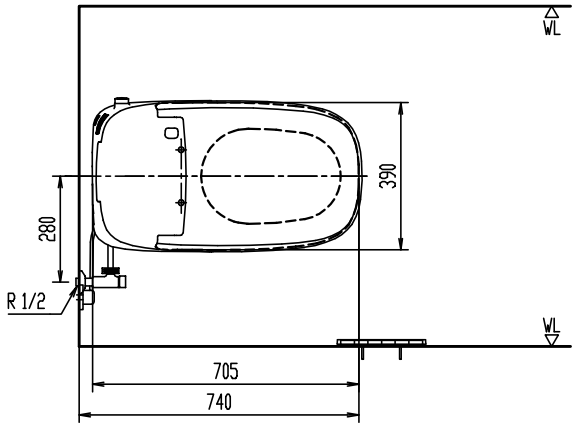

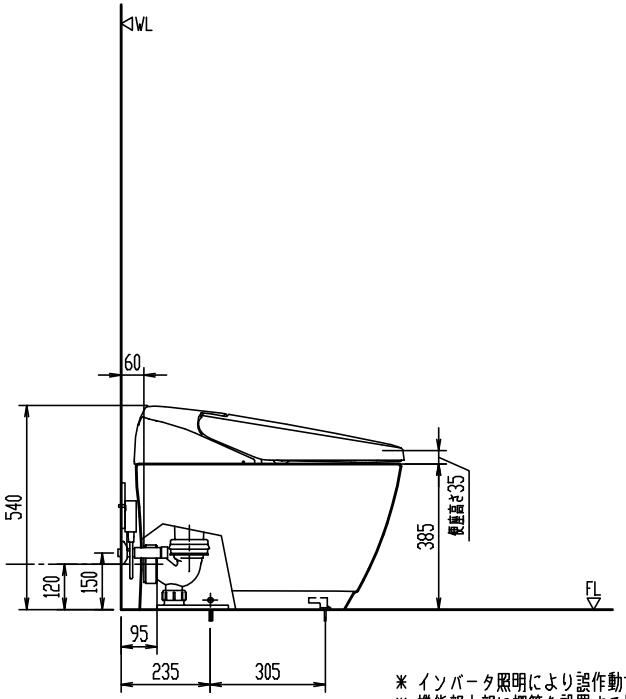

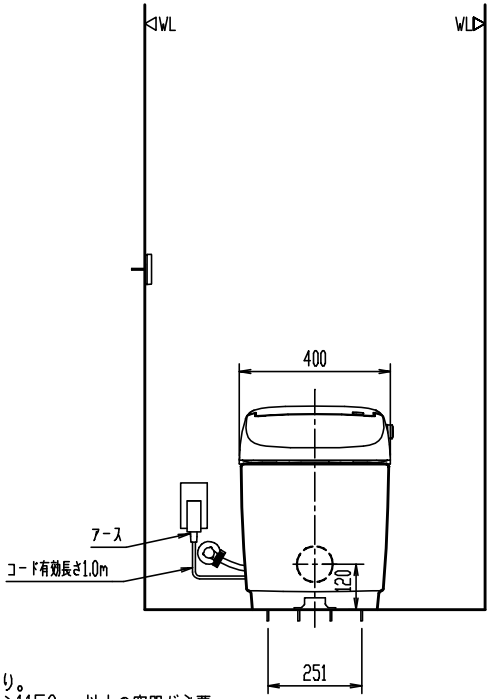

＊ インバータ照明により誤作動する場合あり。
＊ 機能部上部に棚等を設置する場合は床から1150mm以上の空間が必要。
備考)・同梱の止水栓は壁給水、床給水の双方に使用可能。
・フレキホースの取り回しのため、壁との距離は35mmを確保する。

＊ 部屋暖房付は、温風吹出口から150mm以上、製品側面に70mm以上、背面に15mm以上の空間確保。暖房無は両側面に70mm以上の空間確保。
＊ 耐火仕様になっていないため排水管が防火区画を貫通する場合は事前に所轄消防局に確認のこと。

＊ 微弱な信号を取り扱う電子機器・医療機器を近くで使用しない。
＊ 流動圧0.05MPa以上が必要。最高水圧0.75MPa以下(静水圧)。＊ 給水管呼び径13以上。
＊ D種接地工事必要。アースターミナル付接地極付コンセントを使用のこと。
＊ 一般地用、寒冷地用水抜式、寒冷地用流動式を兼用。＊ 凍結防止には器具への通電が必要。
【寒冷地用水抜式の場合】トイレ内使用限界：0℃以上(室内暖房)、器具の水抜き。
【寒冷地用流動式の場合】トイレ内使用限界：0℃以上(室内暖房)、流動水量40L/h。

＊ 排水直管なし。

縮尺	製図	土居	検図	平光	備考	
1:20	図番	XS-CG30P-100012A				
日付						
2022.03.07	株式会社 LIXIL					

陶器寸法許容差はJIS A5207に準ずる。　壁取付商品には、補強木による壁補強が必要です。詳しくは、商品別「壁補強」一覧を参照ください。