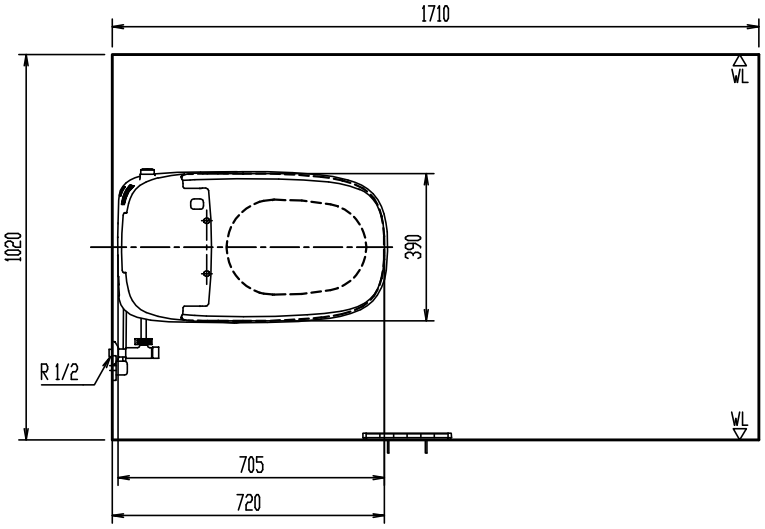

アジャスター部の接続

＊アジャスター部は排水芯に合わせて切断し、塩ビ接着剤で確実に接続してください。

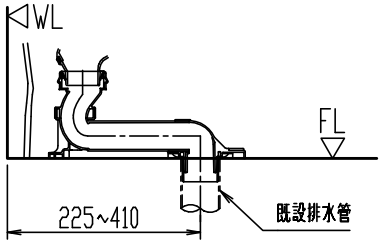

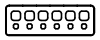

リモコン正面形状

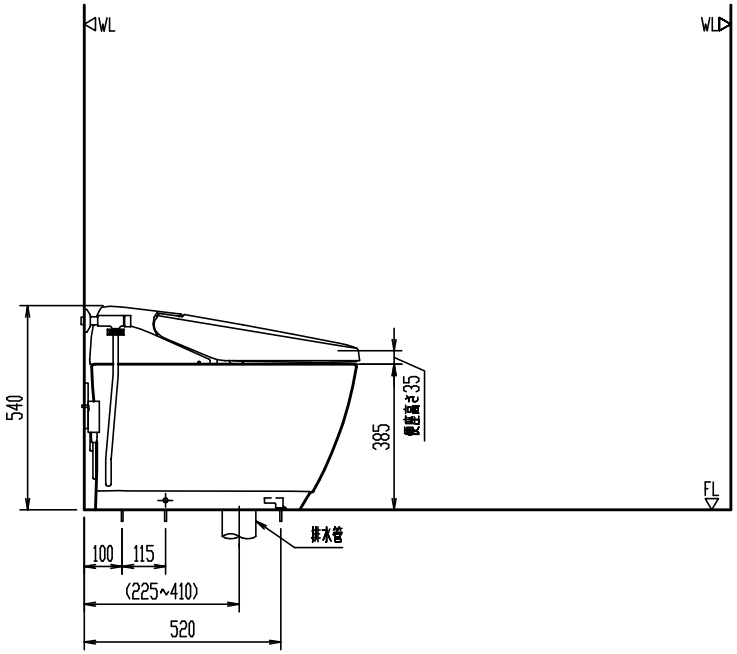

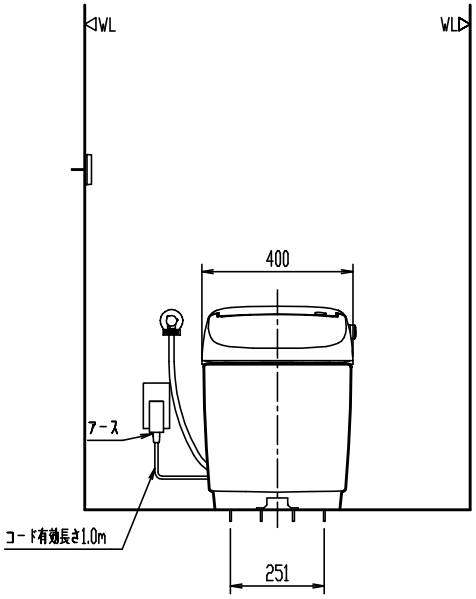

＊ 同梱の止水栓は壁給水・床給水の双方に使用可能。
＊ 排水芯不明の場合、排水芯120mm、200mmの場合に対応できるように、CF-G20SGとCF-200Sを別途手配して排水管に取付ける。
＊ 既設の給排水管を利用するため( )内寸法は参考寸法、給水位置は寸法表示せず。

＊ インバータ照明により誤作動する場合あり。
＊ 機能部上部に棚等を設置する場合は床から1150mm以上の空間が必要。
＊ 既設の便器がソケットタイプの場合は、ソケットアダプターCF-200S(別途手配)を使用してフランジに取付ける。

YBC-G30H

洋風パワードライブ式防露便器(シャワートイレ)

節水　　洗浄水量：大5L、小3.8L

品番	品名	数
YBC-G30H	便器部	1
DV-G316H	機能部	1

＊ 部屋暖房付は、温風吹出口から150mm以上、製品側面に70mm以上、背面に15mm以上の空間確保。暖房無は両側面に70mm以上の空間確保。

＊ 微弱な信号を取り扱う電子機器・医療機器を近くで使用しない。
＊ 流動圧0.05MPa以上が必要。最高水圧0.75MPa以下(静水圧)。＊ 給水管呼び径13以上。
＊ D種接地工事必要。アースターミナル付接地極付コンセントを使用のこと。
＊ 一般地用、寒冷地用水抜式、寒冷地用流動式を兼用。＊ 凍結防止には器具への通電が必要。
【寒冷地用水抜式の場合】トイレ内使用限界：0℃以上(室内暖房)、器具の水抜き。
【寒冷地用流動式の場合】トイレ内使用限界：0℃以上(室内暖房)、流動水量40L/h。

＊ トイレスペース1020X1710(内寸)。

縮尺	製図	大塚	検図	磯崎	備考	
1:20	図番	XS-CG30H-100013B				
日付						
2022.04.28	株式会社 LIXIL					

陶器寸法許容差はJIS A5207に準ずる。　壁取付商品には、補強木による壁補強が必要です。詳しくは、商品別「壁補強」一覧を参照ください。