


No	部品名	材質	備考
1	調整管 (ピン付)	スチール (亜鉛めっき)	φ34
2	横棧	スチール (亜鉛めっき)	φ20
3	杭細	スチール (亜鉛めっき)	φ27.2
4	Kネット	PP 1.5m 目	1.5M×10M

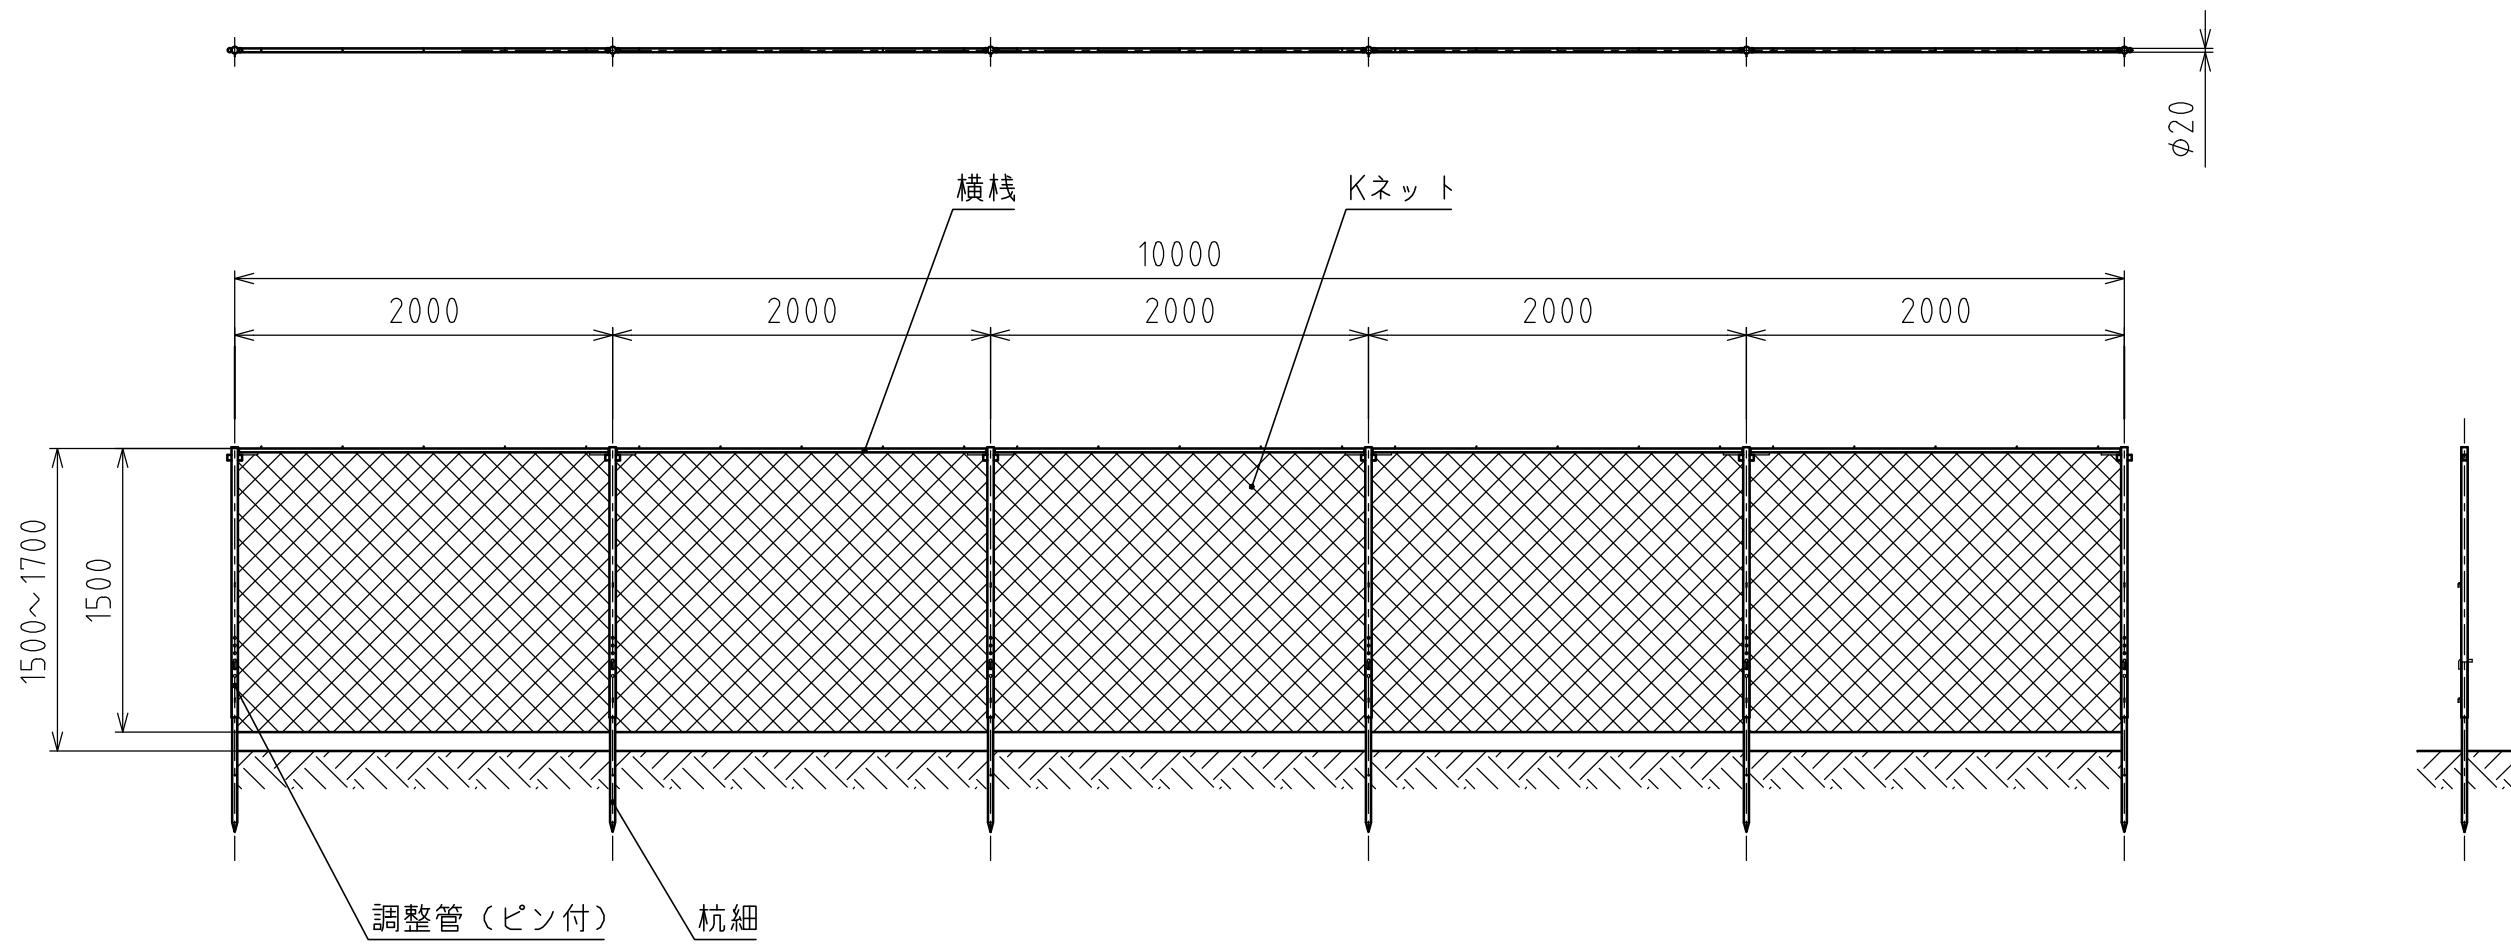

Hamanetsu

商品コード		管理番号	NFHS00200		お客様確認 年 月 日	
機種	ネットフェンス	作成日	2022 1026	尺度		1:40
名称	標準施工図					