

# D2・D4仕様 片開き枠・親子枠・両開き枠

縮尺: 1/6  
単位: mm 在来: E21041001





## 断熱玄関ドア ヴェナート D30

### ■D2・D4仕様

### ■片開き枠・親子枠・両開き枠


本商品は土間納まり専用商品です。

#### ●ドア部 D2仕様 A-A'

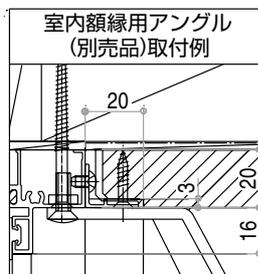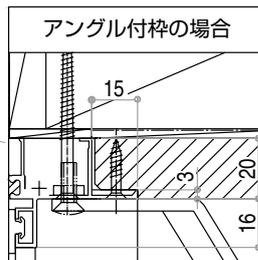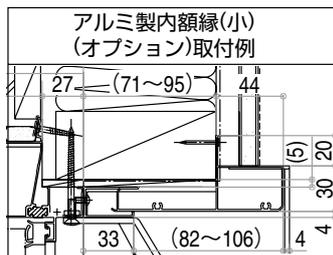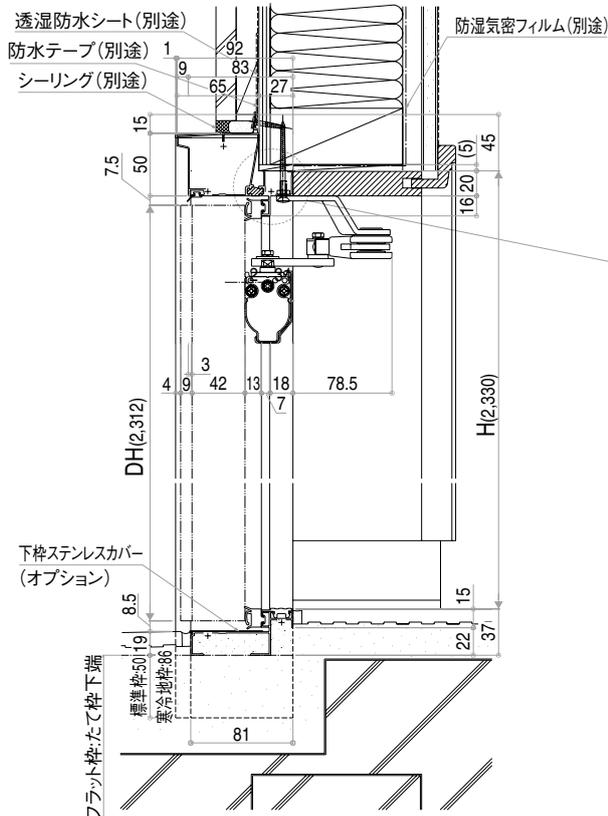

※室内額縁用アングルの場合  
アングル部見込み寸法が異なります


#### 外観姿図 片開き

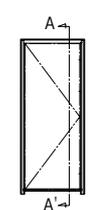


#### 親子



#### 両開き

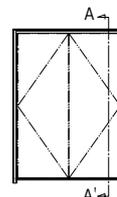


#### ●ドア部 D4仕様

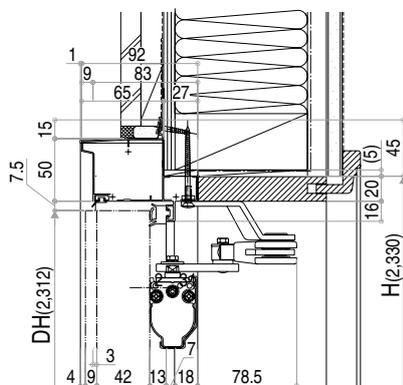


#### ●下枠幅木 (オプション) 取付例

##### 標準枠の場合

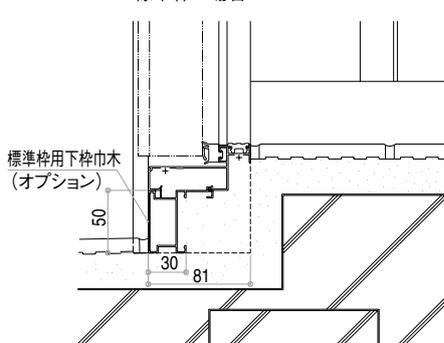

##### 寒冷地枠の場合

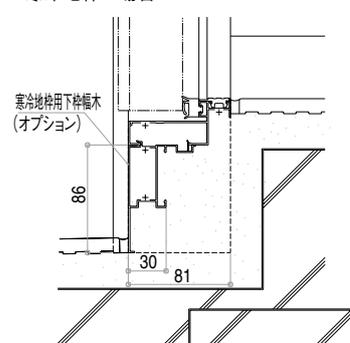

E21041001

デザイン・  
カラー  
一覧

ハンドル  
一覧

子扉一覧

特長

オプション

スマート  
コントロール  
キー

仕様・  
価格一覧

技術資料

納まり図