標準納まり図　軒天

A(軒天壁面材中間部)断面

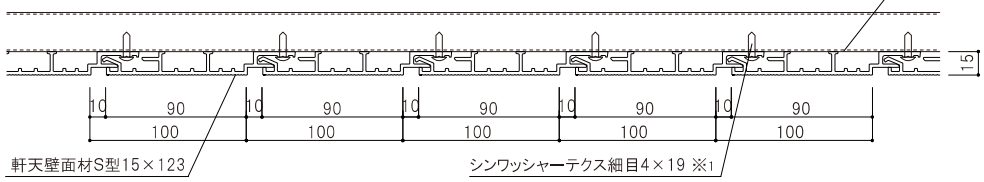

B(軒天壁面材端部)断面

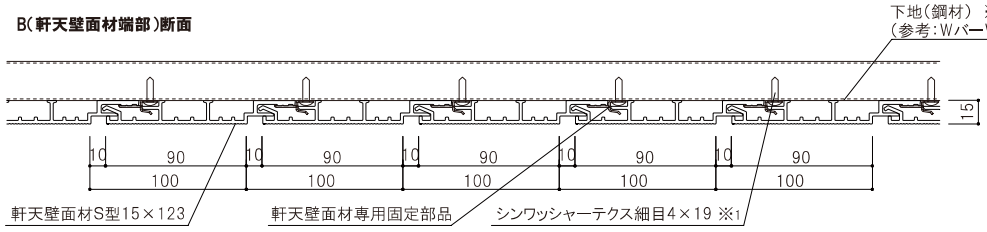

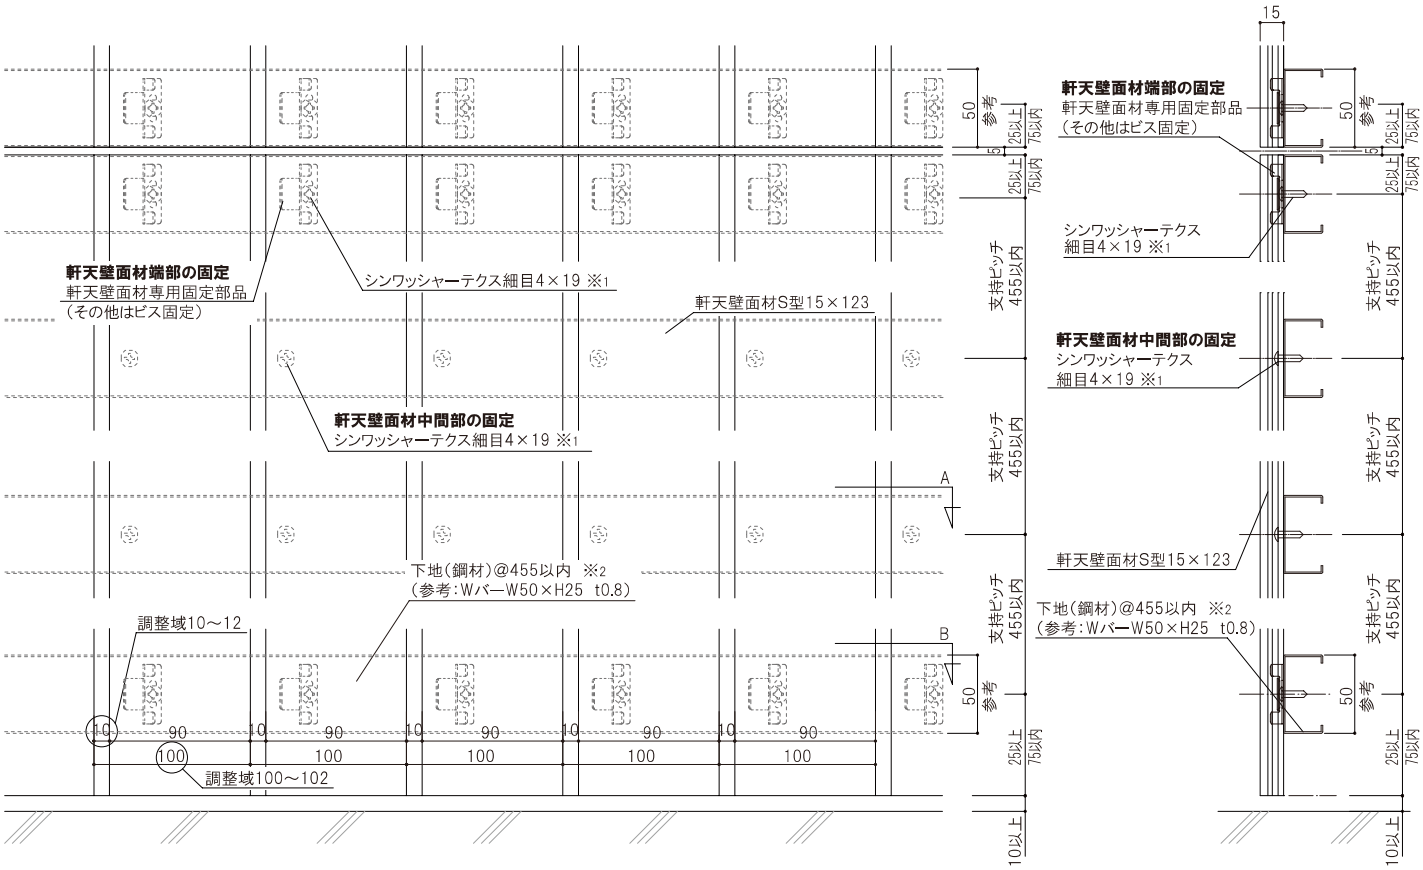

※1: 下地(鋼材)t1.6以上の場合:シンワッシャーテクス4×16
※2: 建築工事

注意事項

- 軒天壁面材の材長は1815mmを標準とします。
- 軒天壁面材の貼りパターンは芋目地を標準とします。
- 壁など建物に接する箇所には10mm以上の隙間を空けてください。
- 跳ね出しは75mm以内としてください。
- 軒天下地（鋼材）（※建築工事）は吹上風圧力等を考慮し、ビスの引き抜き強度を考慮した上で選定してください。