
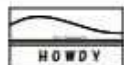


90,114,154mm巾固定枠納め

※ n は、90,114,154となります。

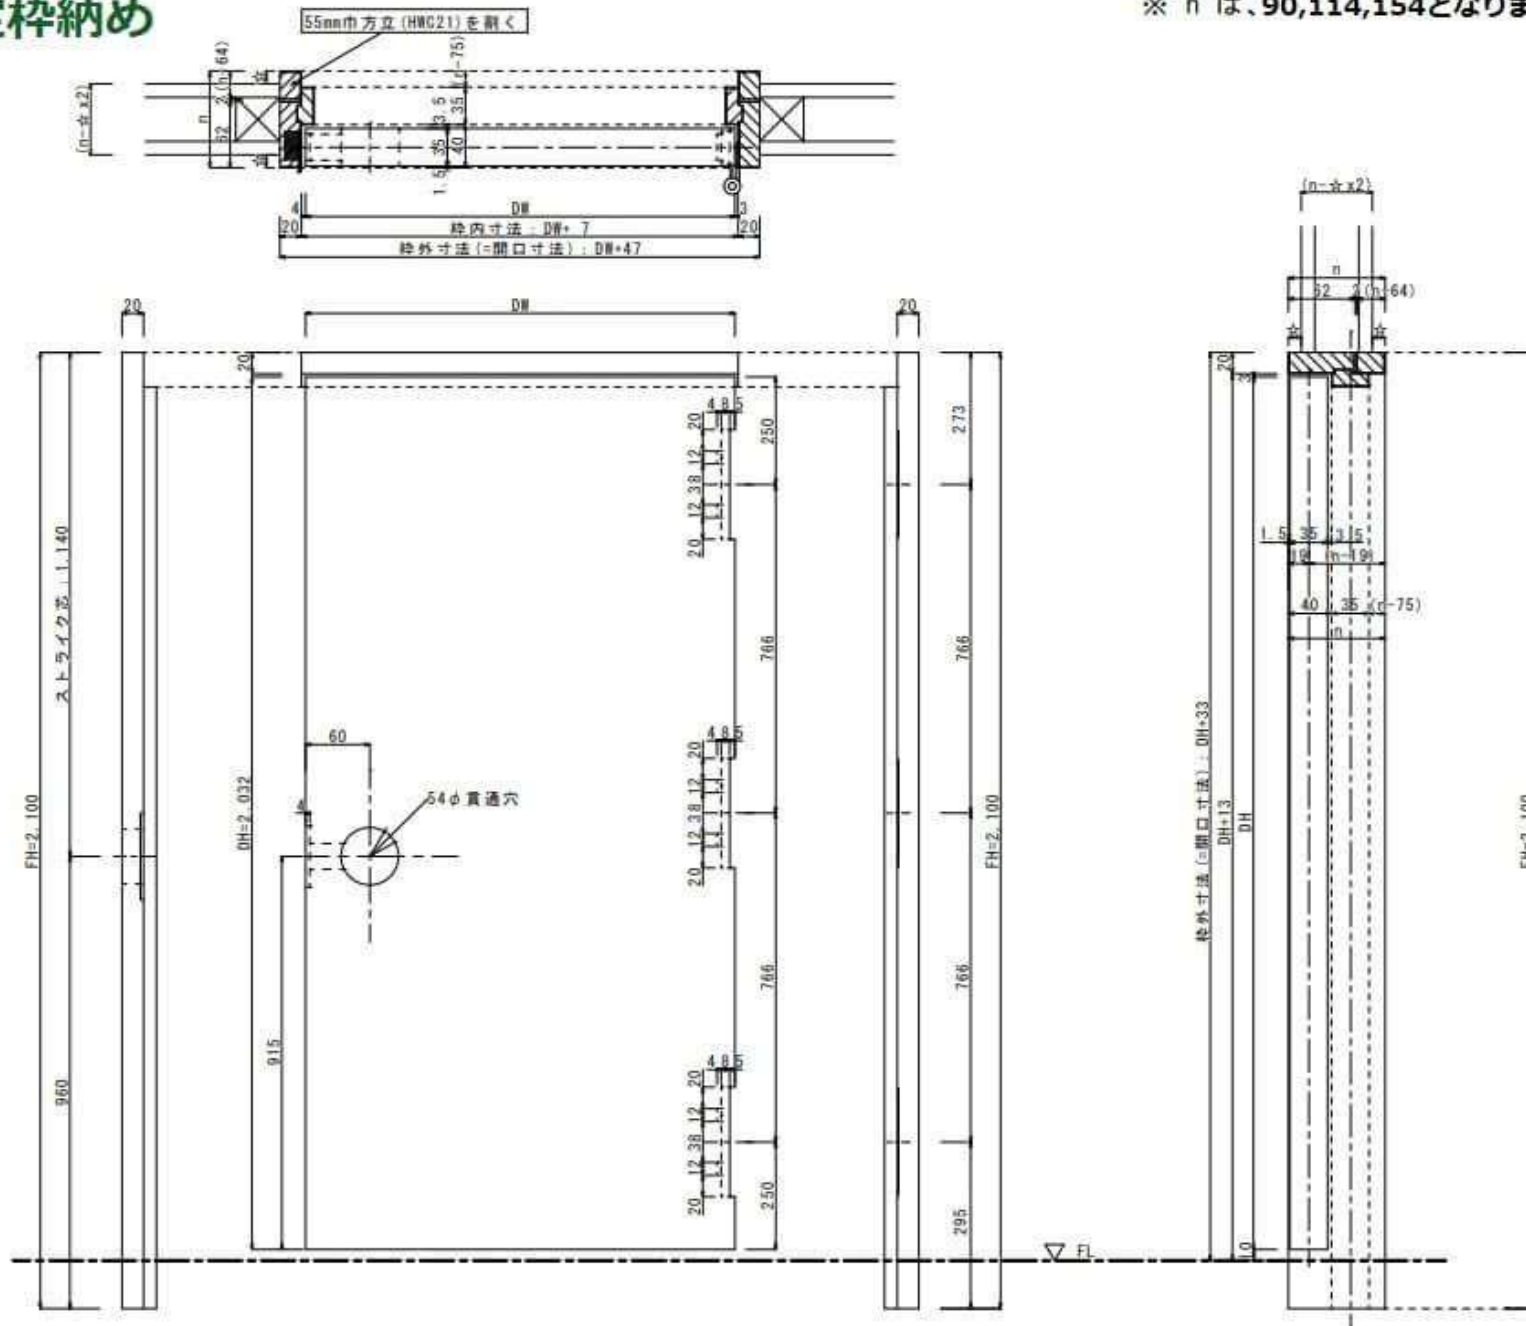

HOWDY

DATE 2022.1.28

DRAWER A

UPDATE

PROJECT

内部ドア納まり図

TITLE

可変枠 n 巾・片開き (右吊元)

SCALE

A3 1:5

No.

FAD00n1