アクリル人工大理石カウンター仕様

カウンターサイズ	W755
カウンター材種	アクリル人大カウンター
キャビネット	ホワイティー
ボ　ウ　ル	ラウンド洗面ボウル
水栓　セット	KOHLER　K-393-N4-CP ﾎﾟﾘｯｼｭﾄﾞｸﾛｰﾑ
排水　トラップ	ﾎﾟｯﾌﾟｱｯﾌﾟﾄﾞﾚｲﾝ　+　Sﾄﾗｯﾌﾟ（KL床排水）
キャビネット ツマミ	クローム
備　　考	

アクリル人工大理石断面図

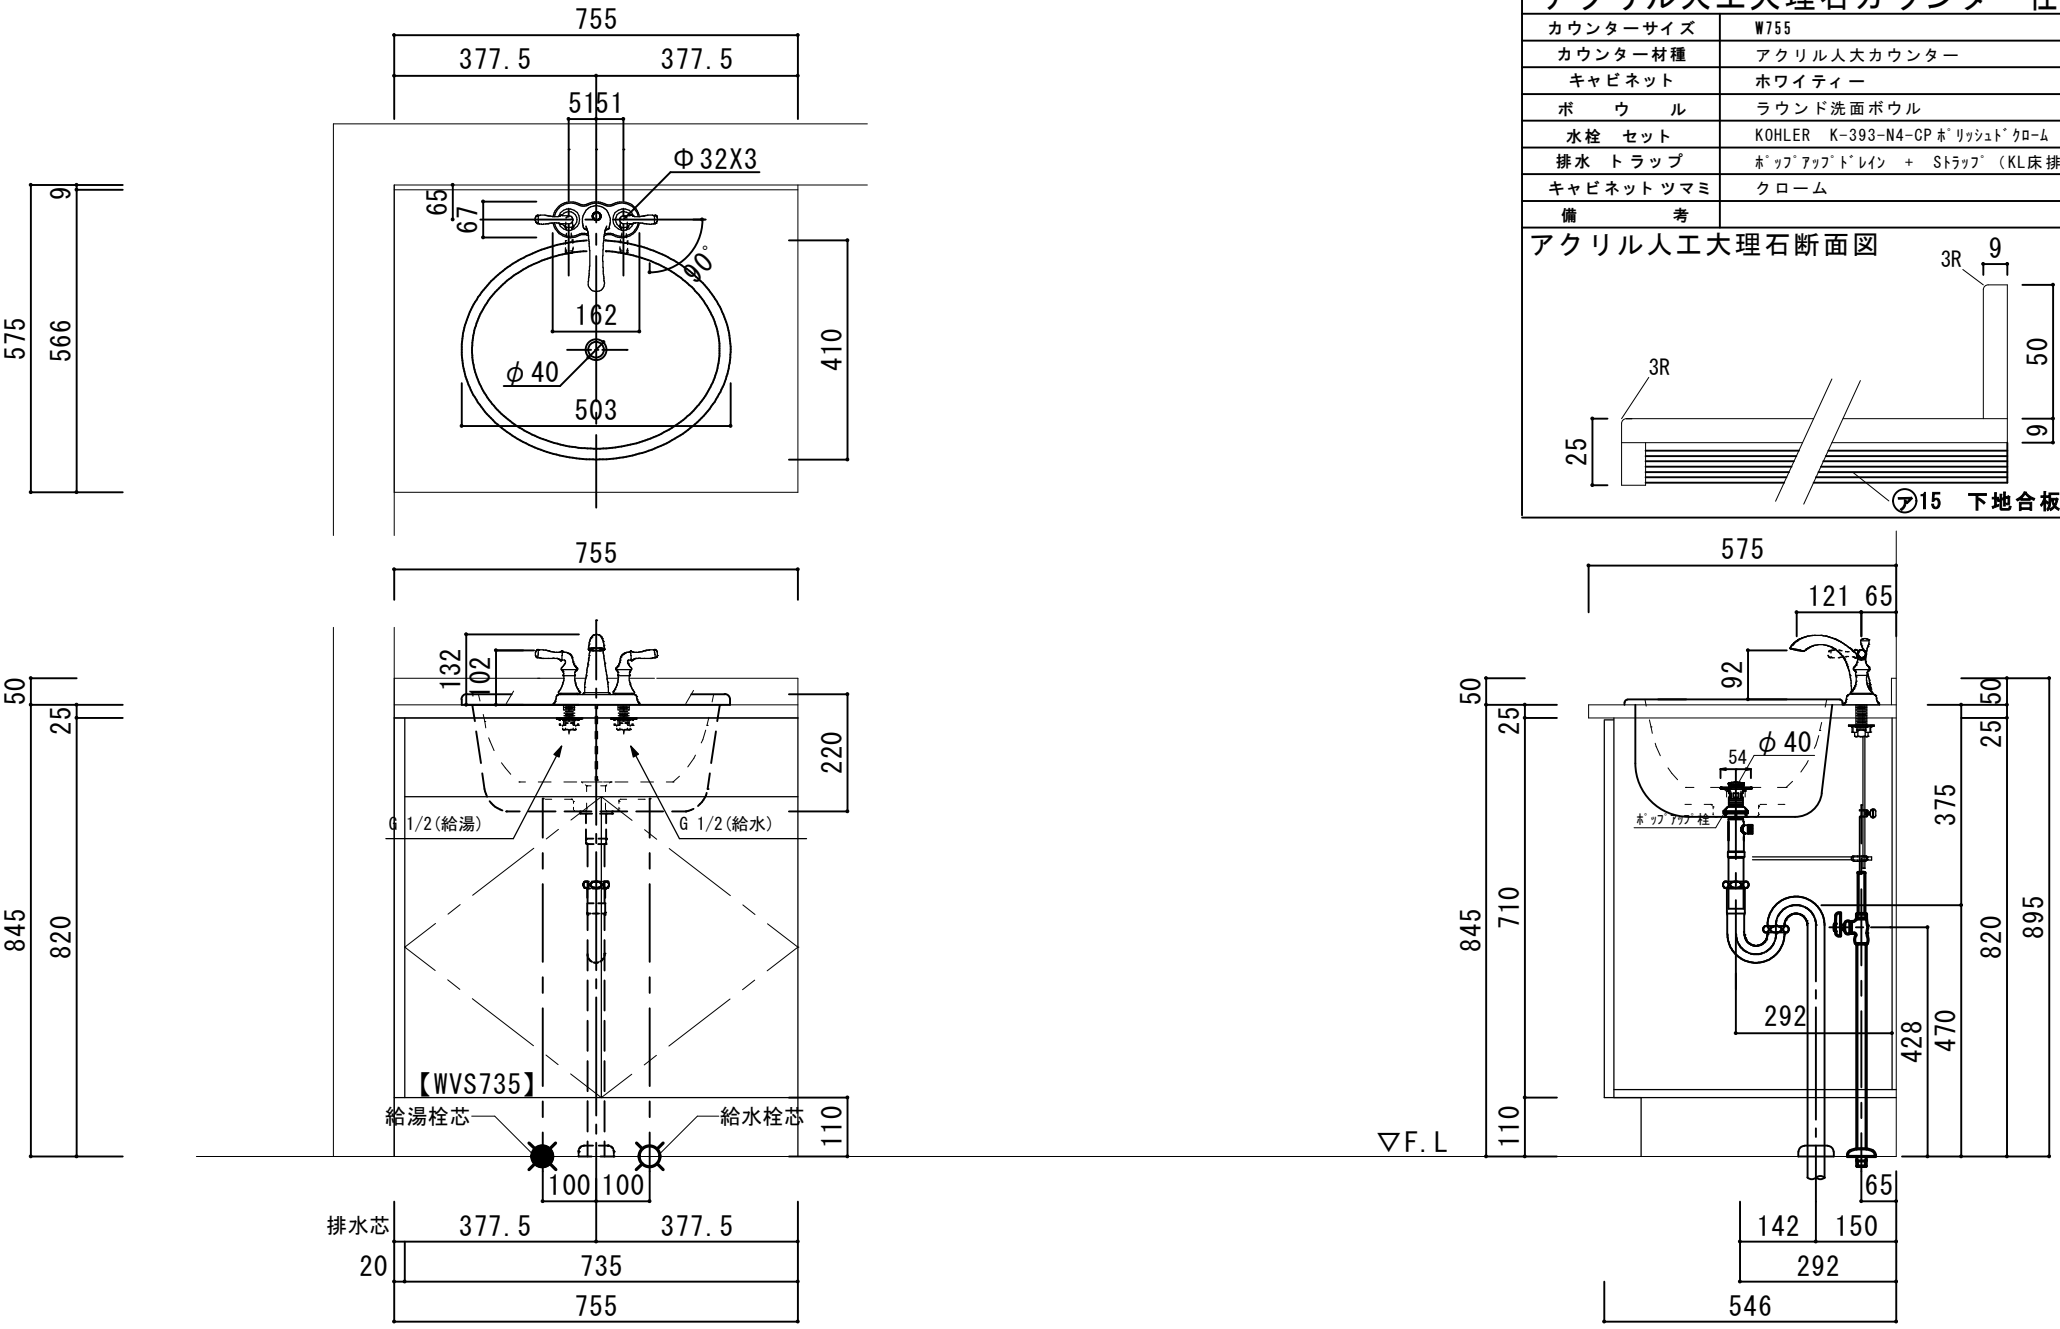

HOWDY	DATE 2023.01.06	UPDATE	PROJECT	TITLE ハウディー洗面詳細図　W755	SCALE A3 1:10
	DRAWER A				No. S1 R4AFS-755