
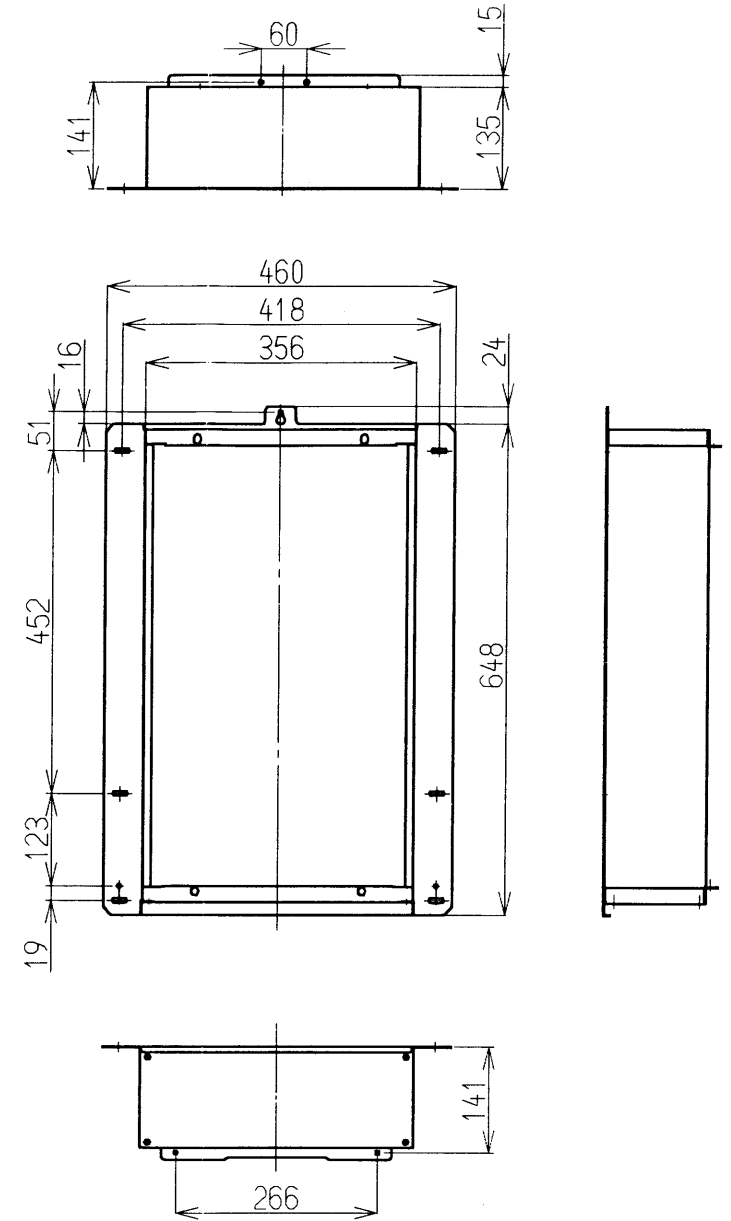
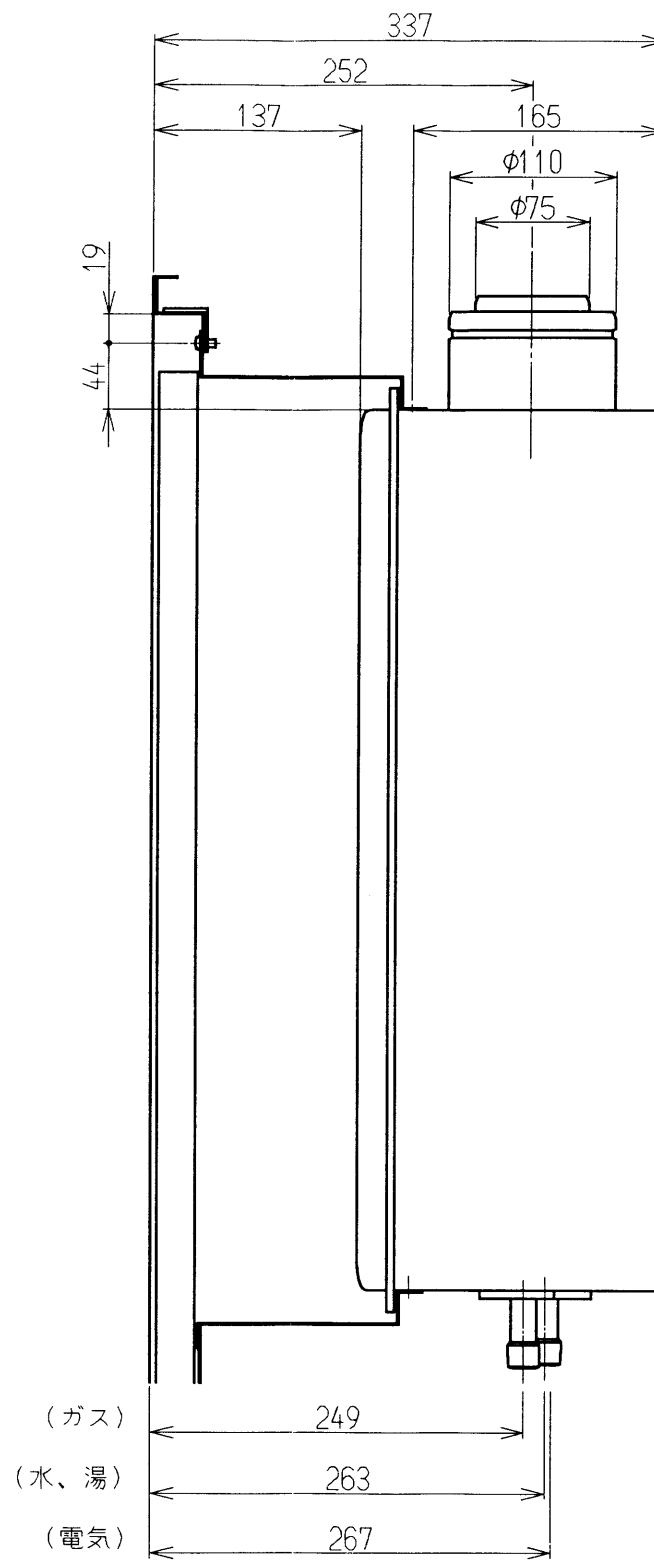


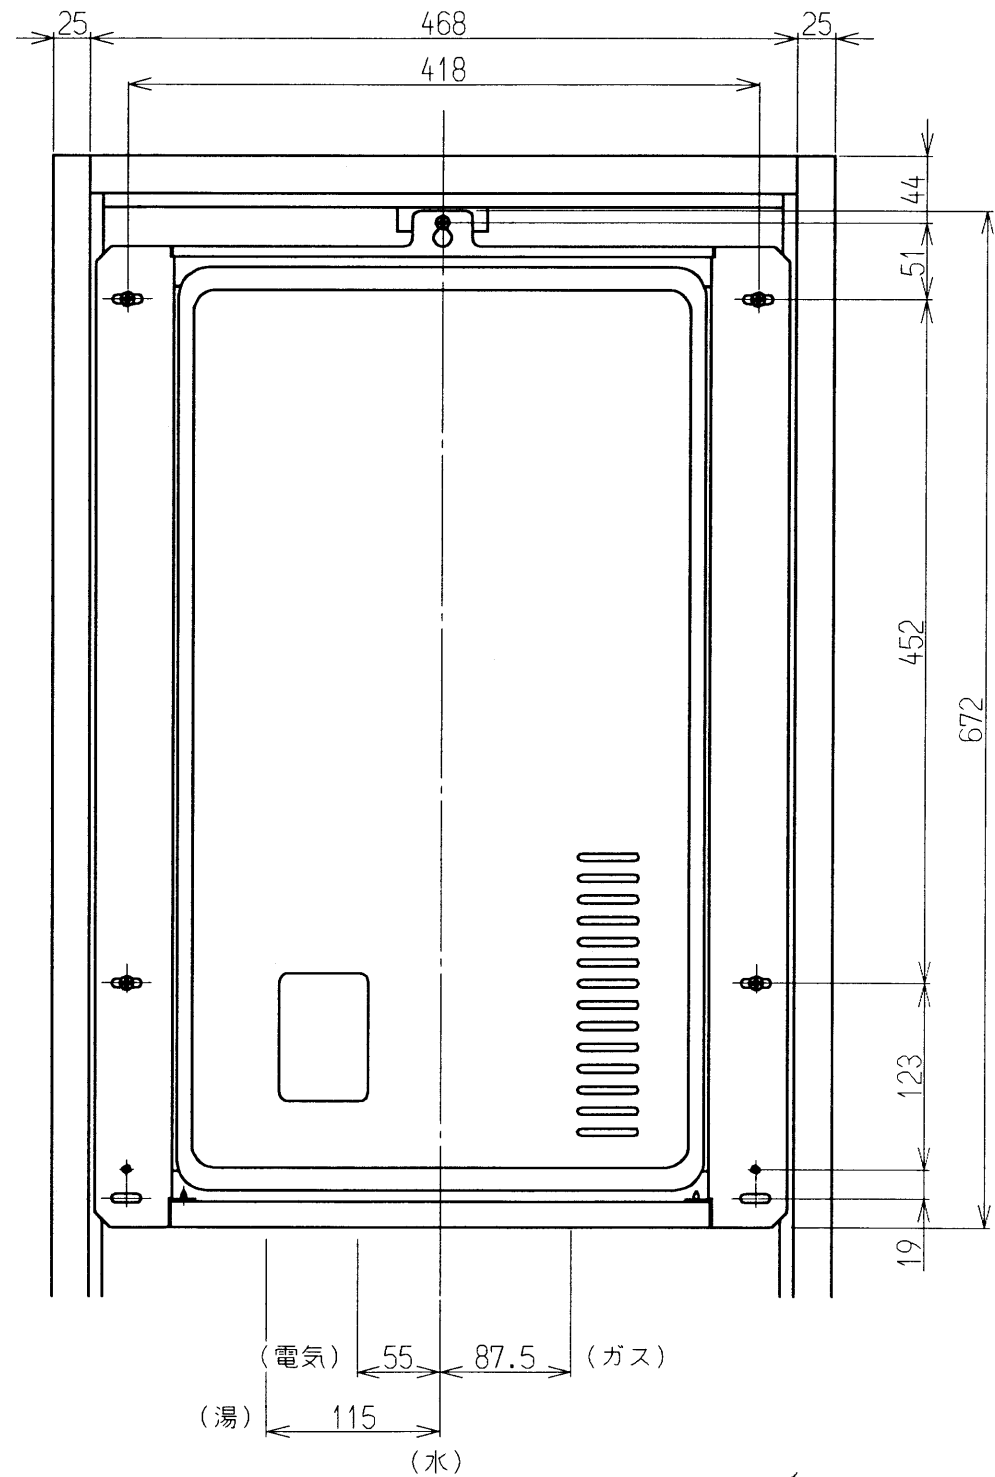

扉内設置用取付ボックス
UX-U030-U

- ※ P S 金枠は 近畿工業製 RN-M-2PT の扉穴($\phi 150$)の無いものを使用してください。
- ※ P S 金枠は 近畿工業製 RN-H-2PT を使用することも可能です。
- ※ パイプシャフトの様式や大きさについては水道局など関係各所の規制がありますのでご注意ください。
- ※ 給湯器本体は扉内取付ボックスを取り付ける穴を2カ所追加した特注品を使用してください。

リンナイ 住宅機器		名 称		P S 扉内設置相関図	
—— 外 観 図 ——		型 式		RUX-2016FFU, RUX-2016FFU-E RUX-1616FFU, RUX-1616FFU-E	
リンナイ 株式会社 名古屋市中川区福住町2番26号				尺 度	Free