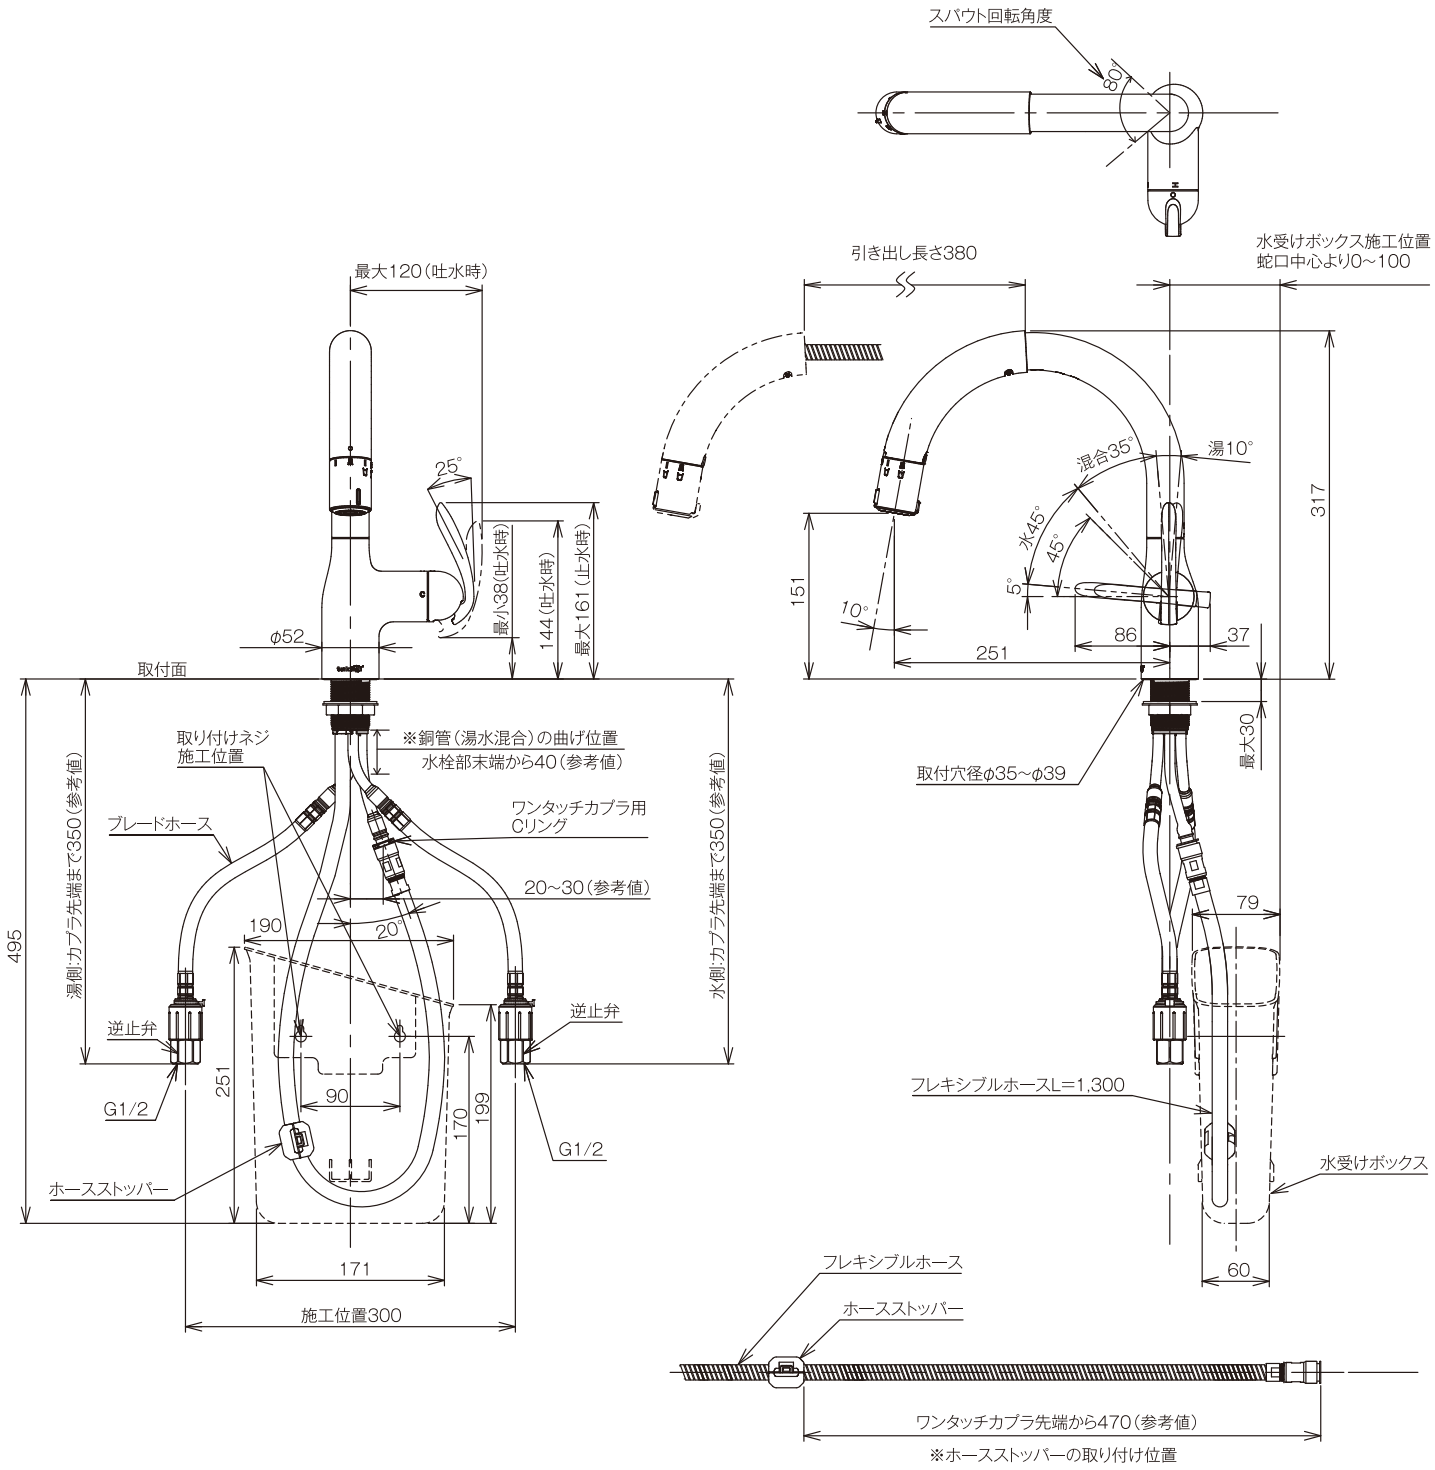施工図 | 図面品番:LC102BN／LC102BK［寒］（単位:mm）