
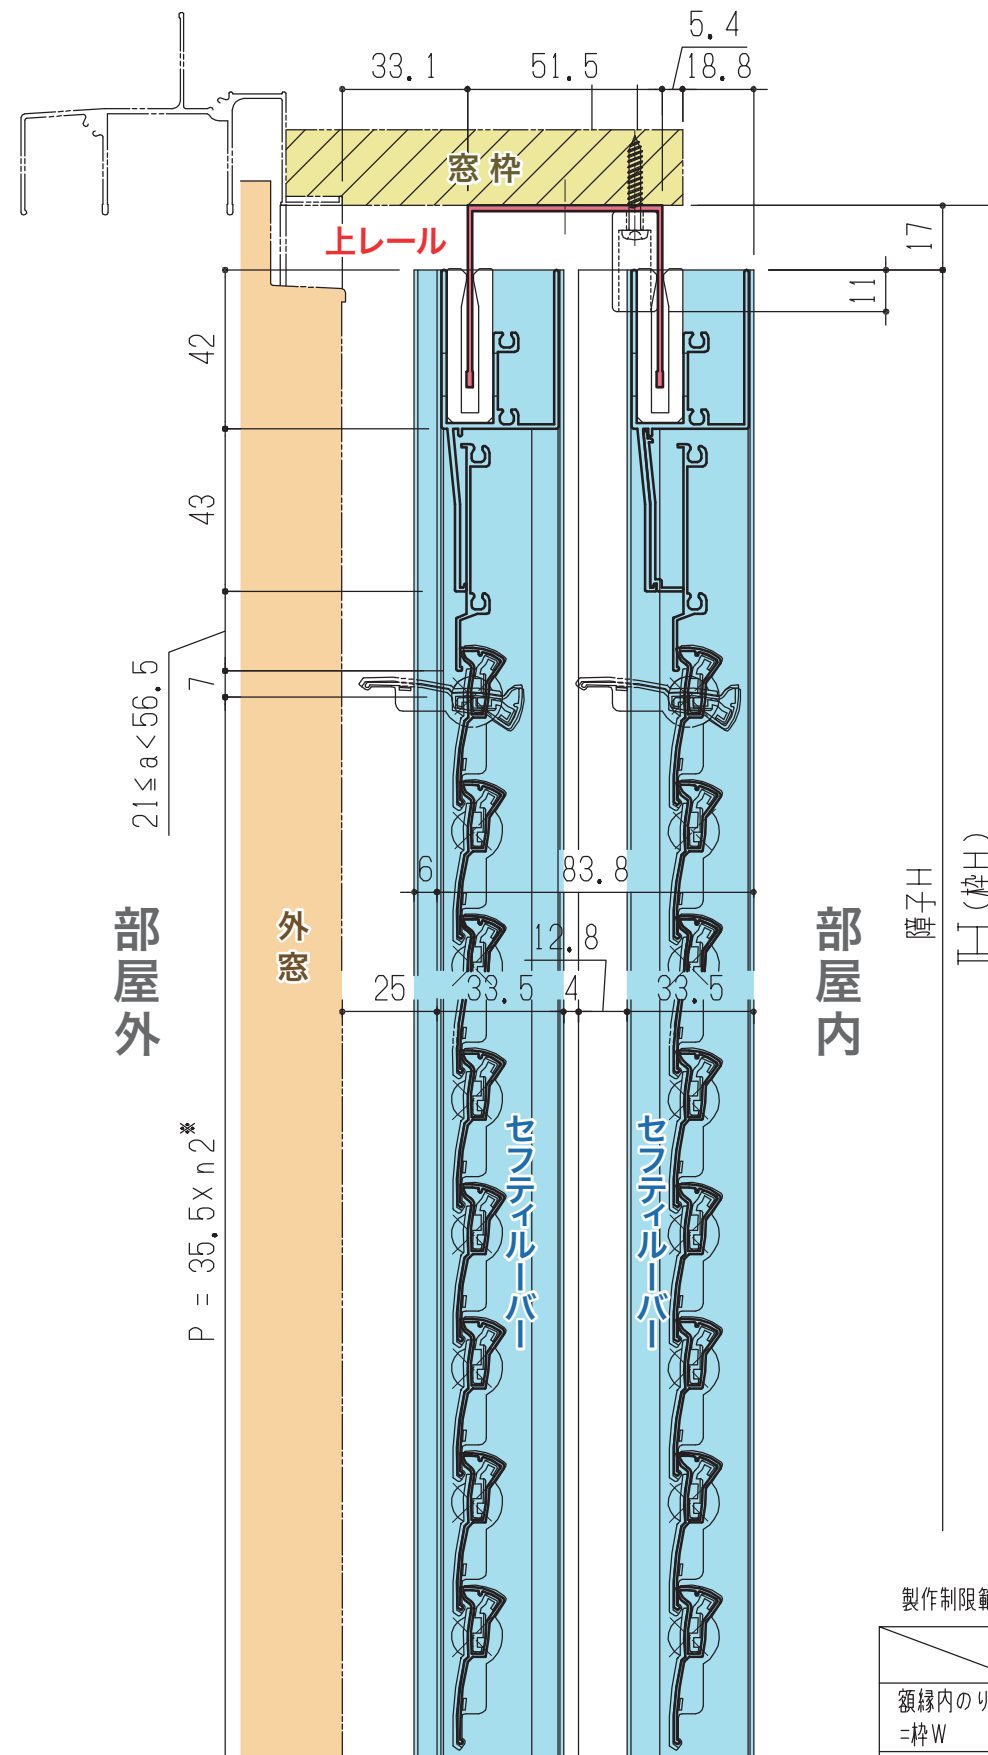


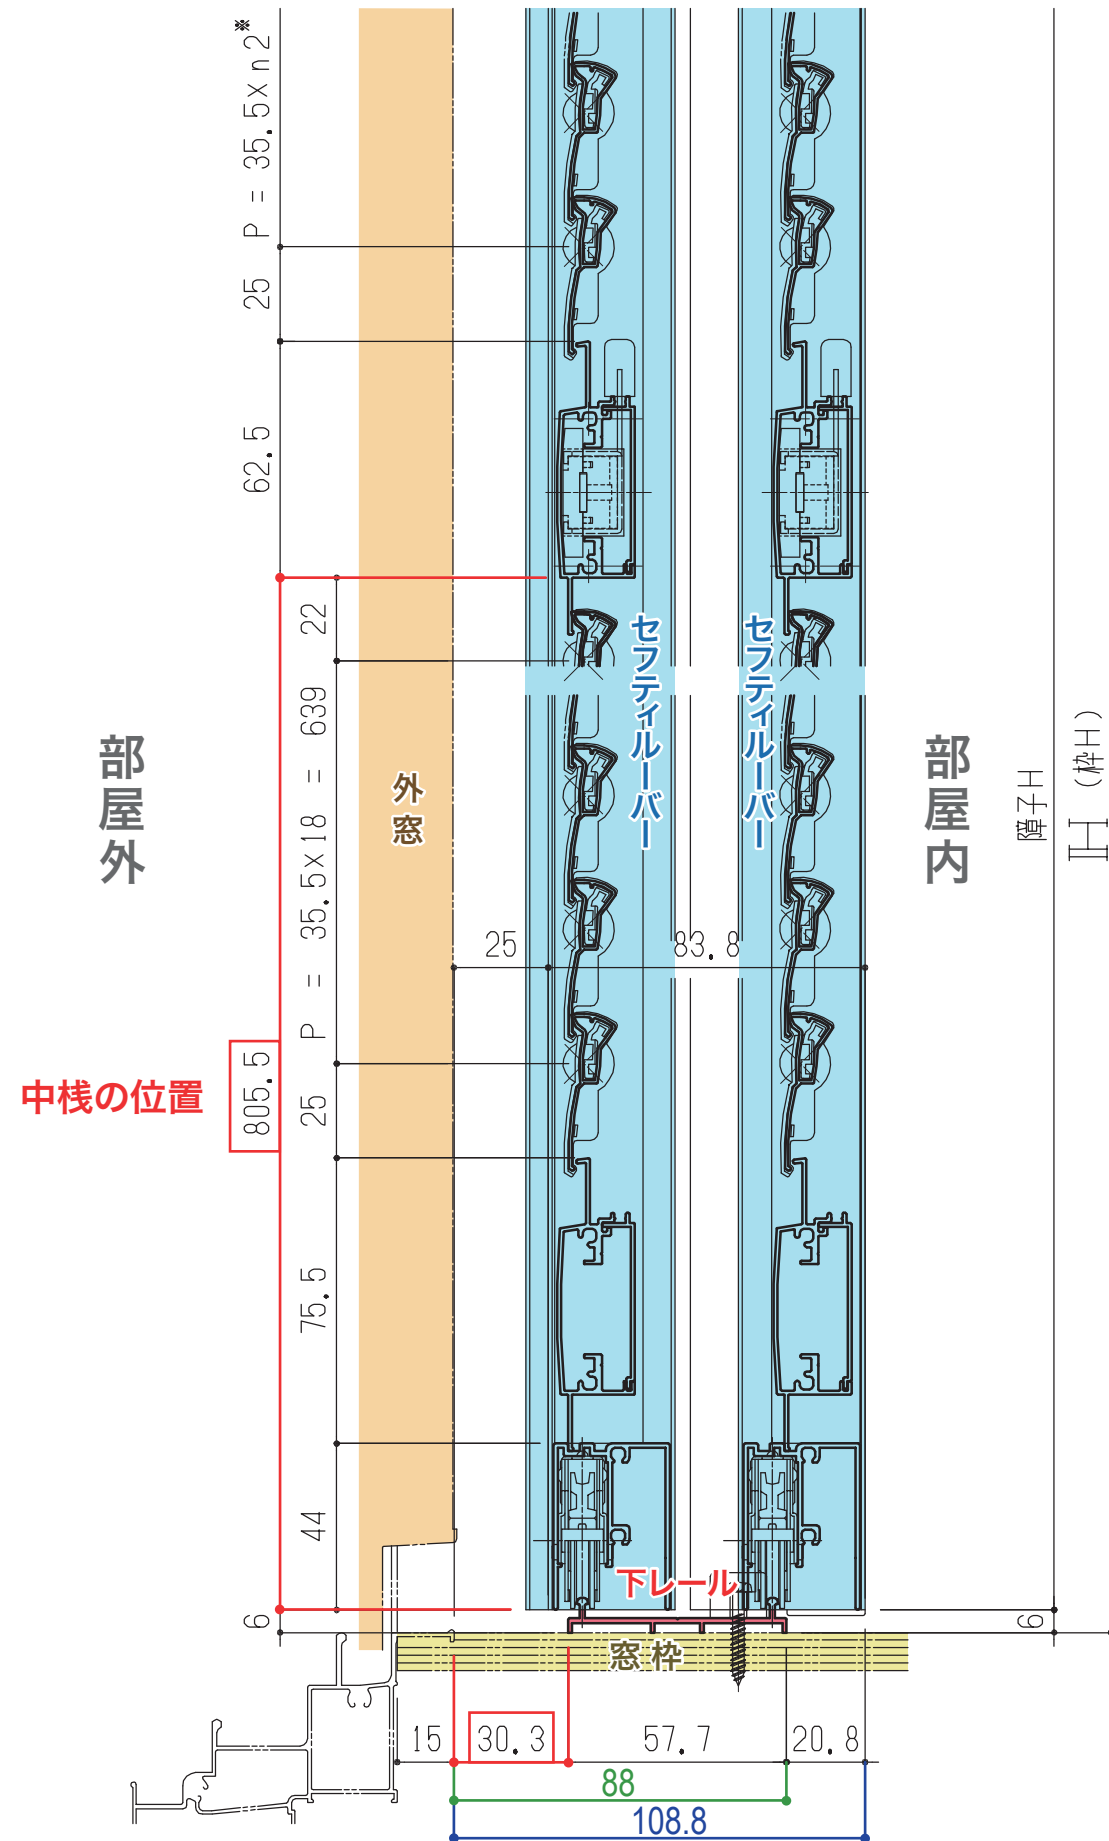

本図は、サッシ内召合せ框が
木額縁取付アングルと同一
ラインにある納まり例である。


製作制限範囲

	2枚建て	4枚建て
額縁内のり幅 = 枠W	$1071 \leq W < 2100$ 650	$2130W \leq 3850$ 2100
額縁内のり高 = 枠H	$1594 \leq H \leq 2230$	

製作制限範囲

	2枚建て
額縁内のり幅 = 枠W	$1071 \leq W < 2100$

部屋外

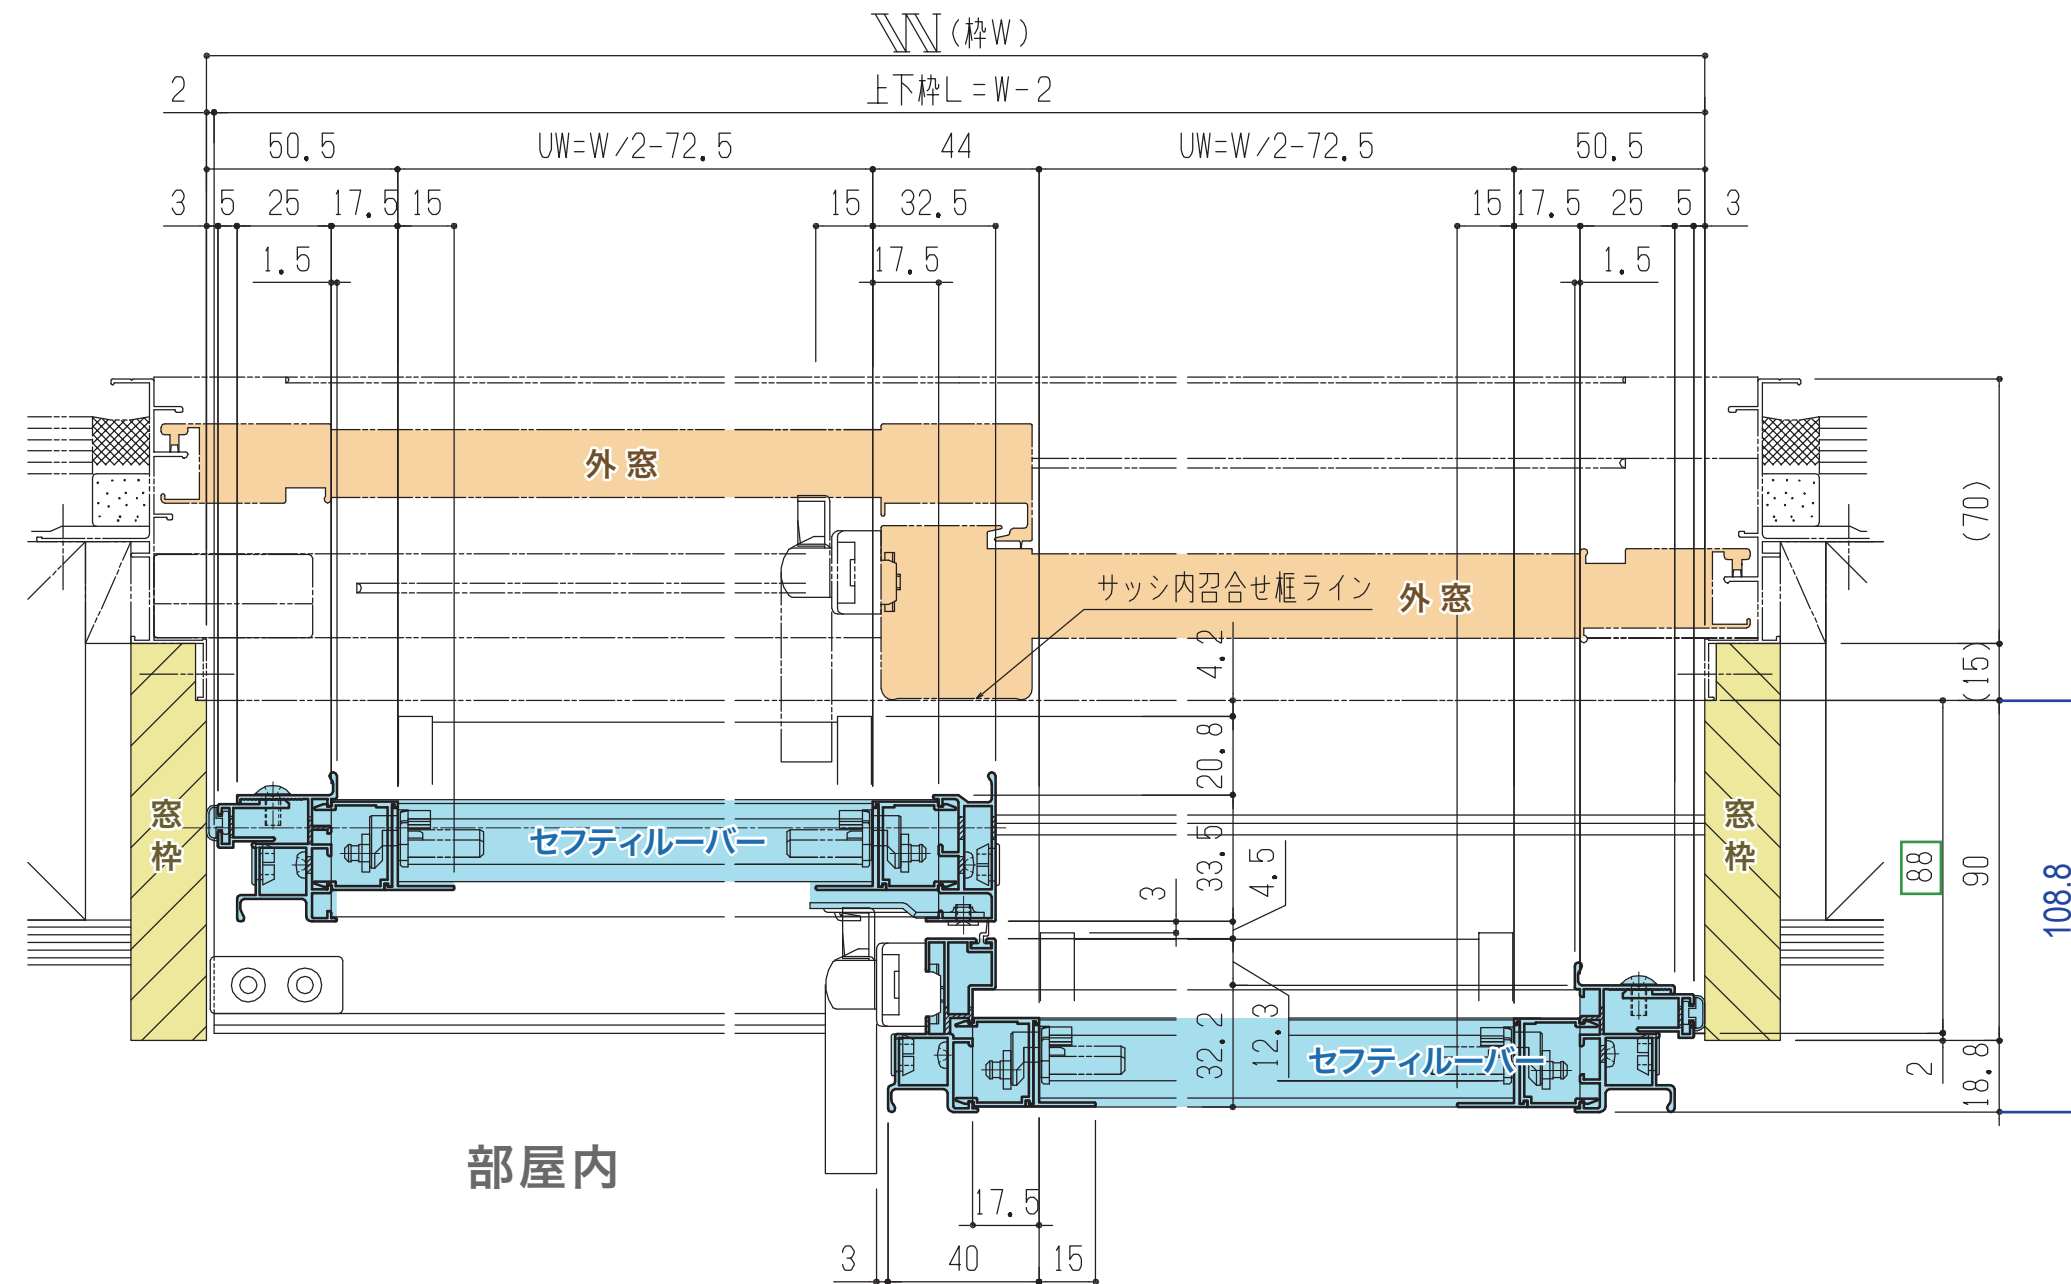

部屋内

横断面 (2枚建て) テラスサイズ納まり図


本図は、サッシ内召合せ框が木額縁取付アングルと同一ラインにある納まり例である。

製作制限範囲

	4枚建て
額縁内のり幅 = 枠W	$2100 \leq W \leq 3850$

部屋外

W (枠W)

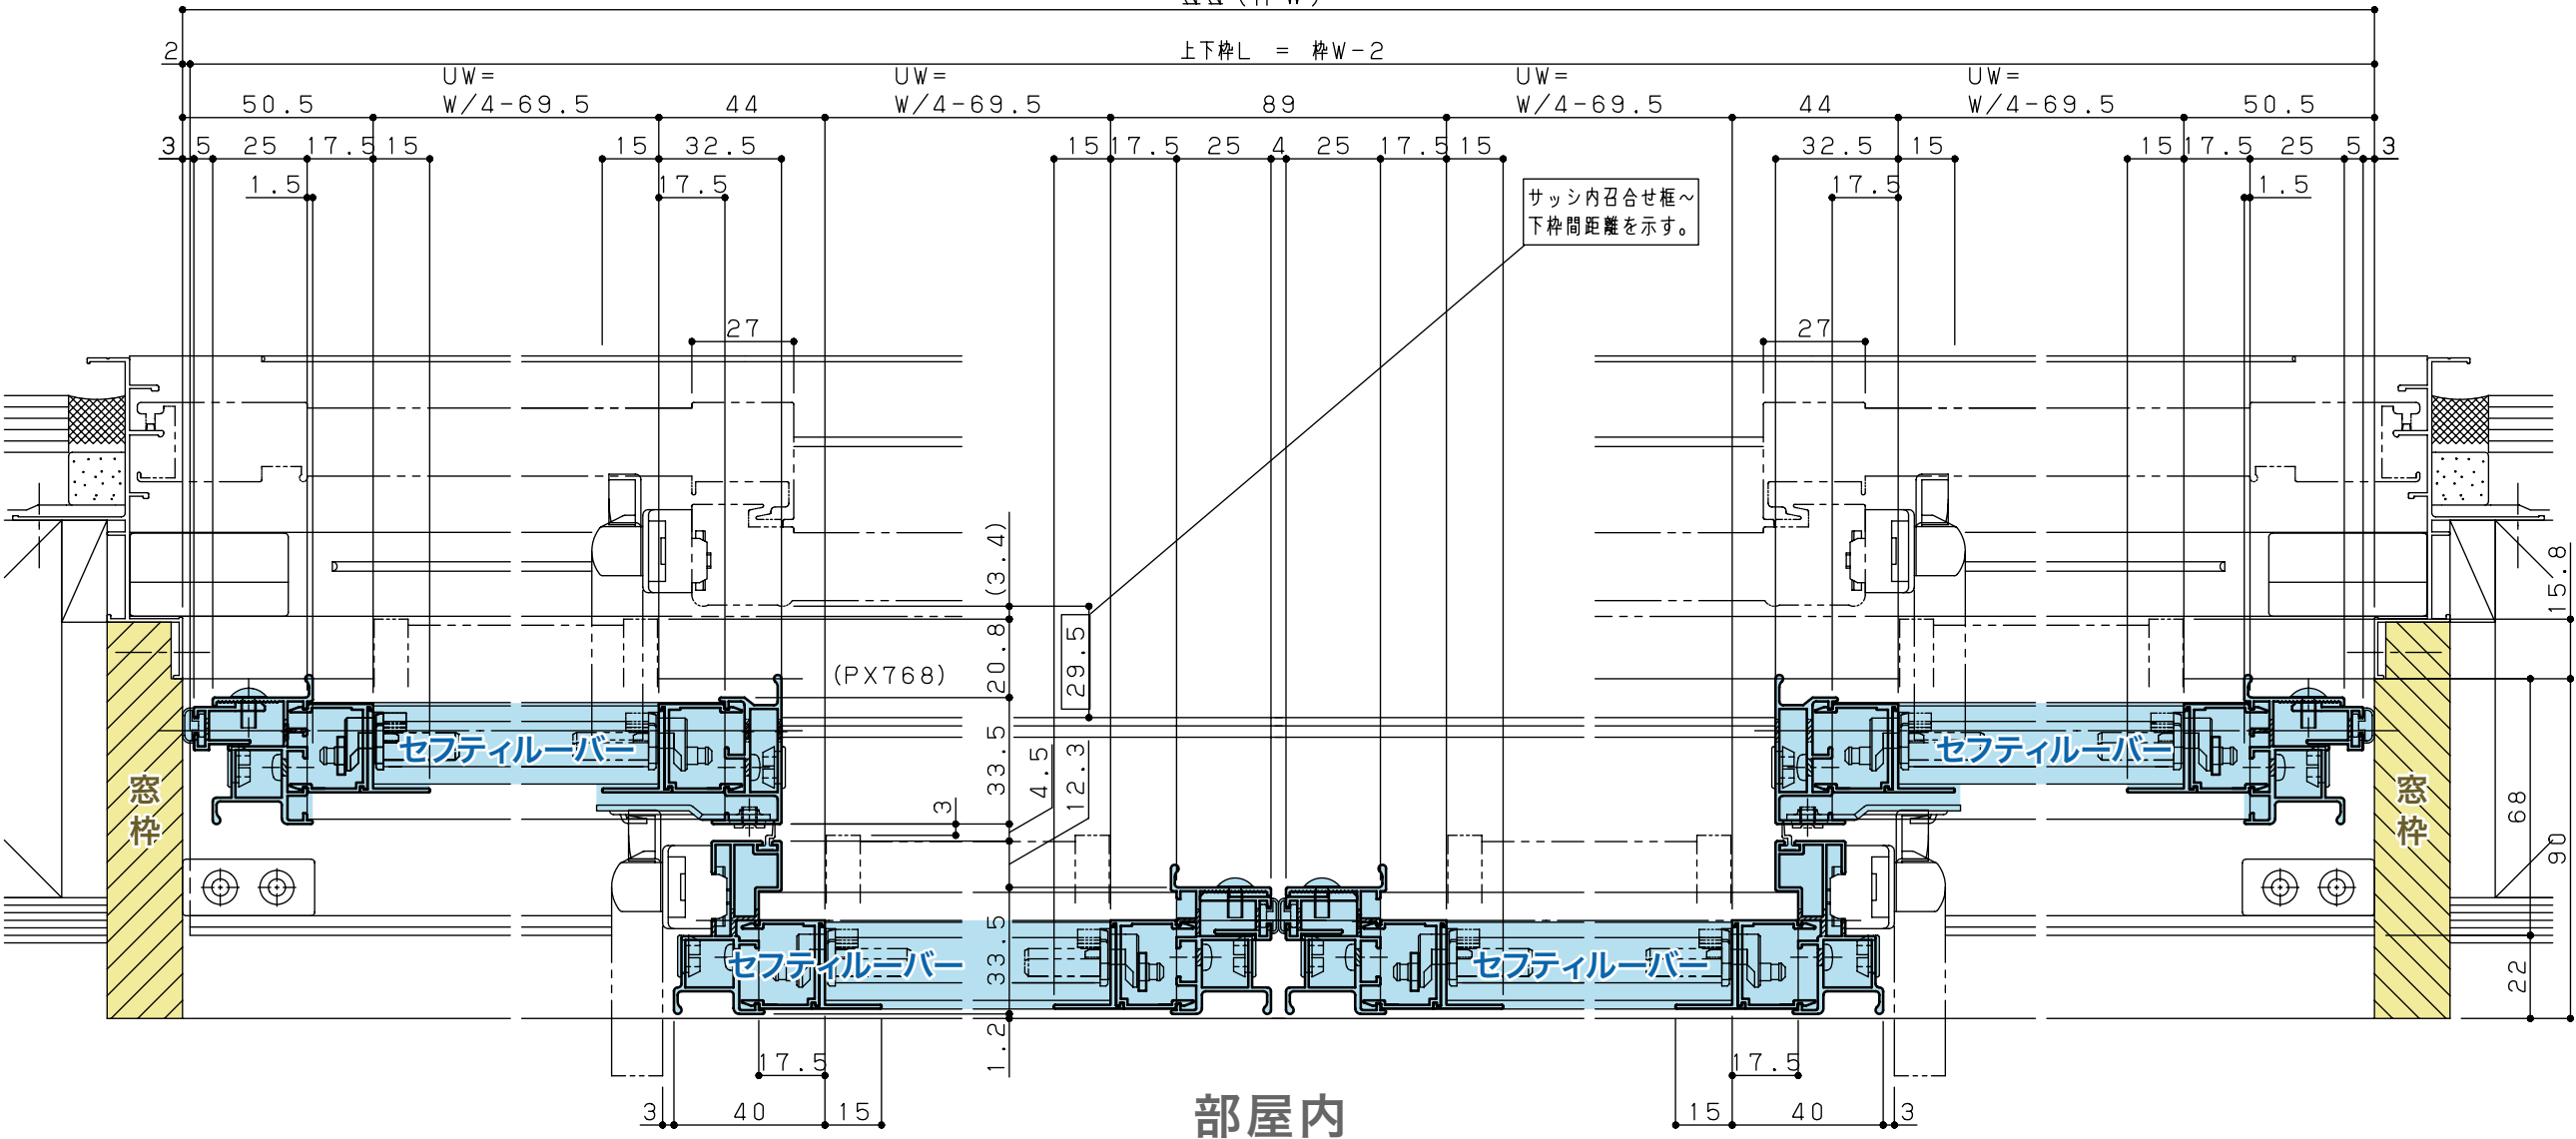

部屋内

横断面〔4枚建て〕マドサイズ（小）納まり

本図〔マドサイズ（小）納まり〕は、サッシ内召合せ框が
たて框と同一面にあるサッシサイズの納まり例である。