上吊片引ﾌﾗｯｼｭ戸　参考図

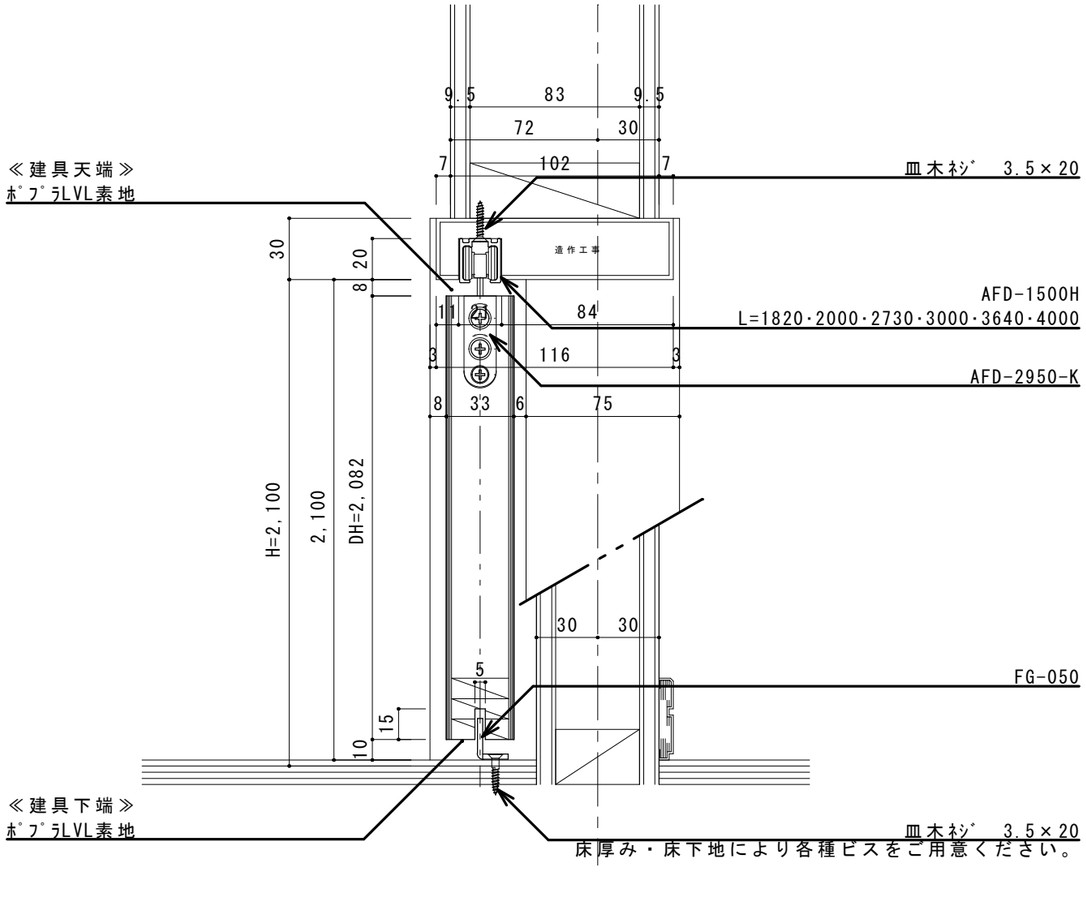

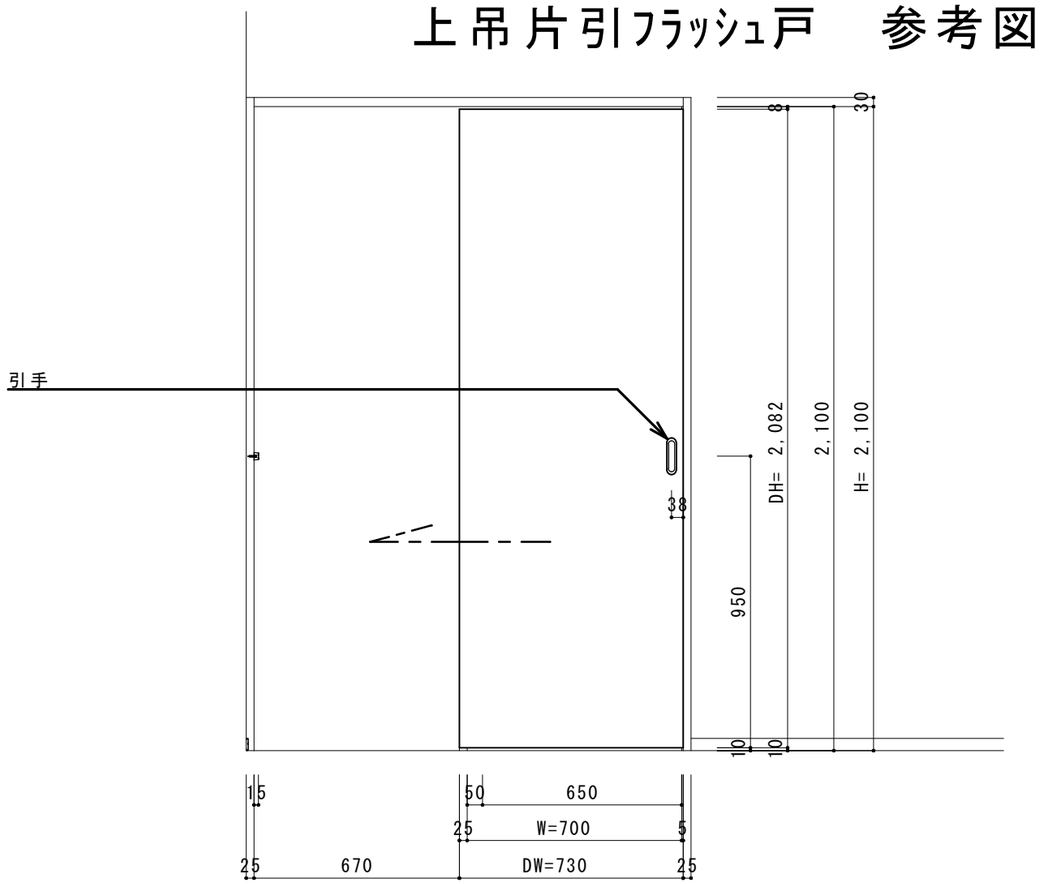

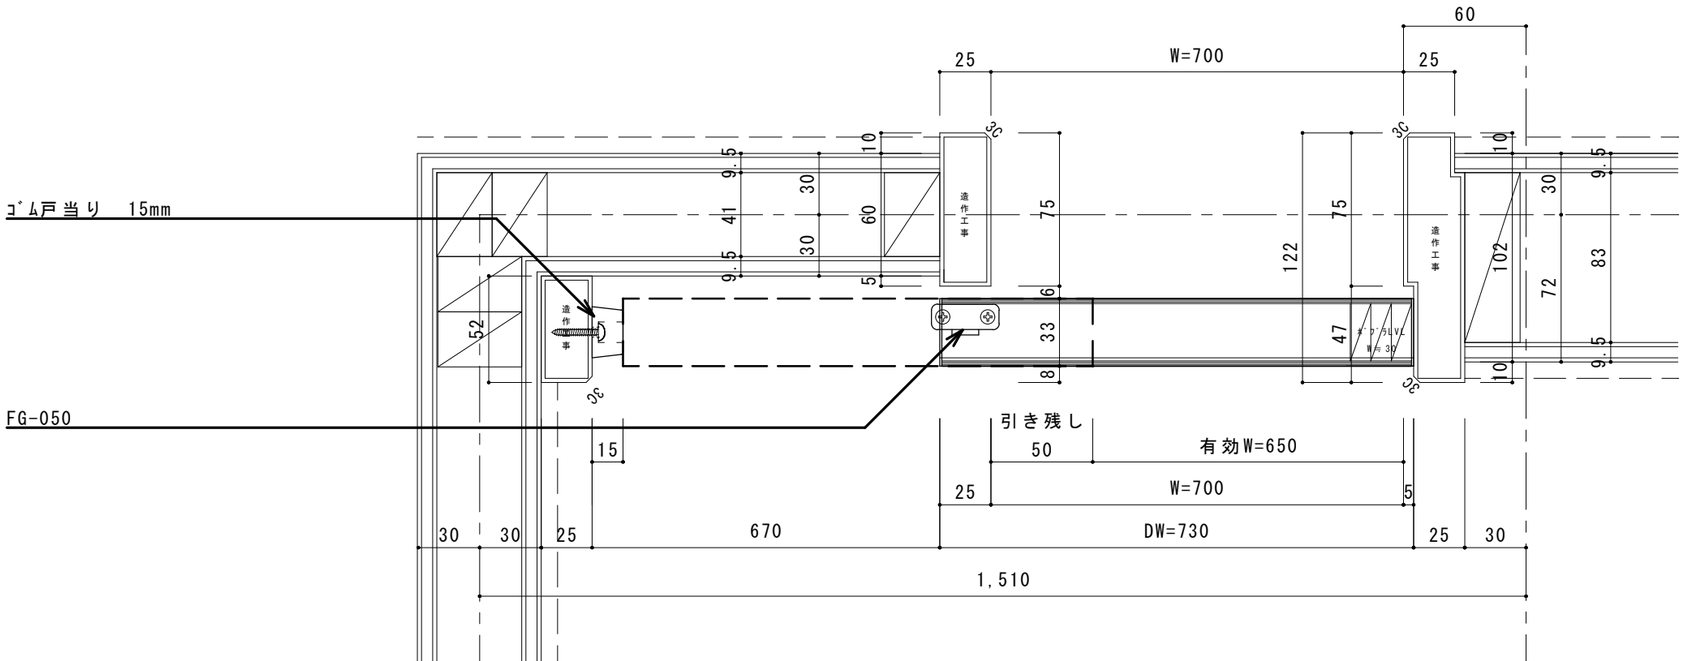

※壁厚、その他寸法は参考寸法です。

訂正			建具工事業 国土交通大臣許可（般－２７）第２５８３号 谷元フスマ工飾株式会社	設計年月日	設計	検図	承認印	工事名称	設計番号
					製図	担当	印刷年月日	図面名称 上吊片引ﾌﾗｯｼｭ戸　参考図	縮尺 1/20　1/3 / 図面番号